

1a. eksplikacija		
Nr.	Patalpa	Plotas
01	Tamburas	6,24
02	Laukimo sale	159,58
03	Infocentras	22,52
04	Posedžių sale	22,63
05	Direktoriaus kabinetas	15,22
06	Valytojos patalpa	3,22
07	Žindymo patalpa	3,44
08	Koridorius	8,55
09	WC	3,96
10	WC	3,96
11	WC	5,04
12	Tamburas	6,24
13	Kasa-siuntu skyrius	27,48
14	Vairuotojų kambarys	14,68
15	Archyvas	7,20
16	Koridorius	8,77
17	San. mazgas	1,98
18	WC/dušas	2,52
19	Kabinetas	12,66
20	Buhalterija	13,76
21	Archyvas	8,19
		357,84 m²


SUTARTINIAI ŽYMĖJIMAI

	Projektuojamos sienos ir pertvaros
	Apšiltinimas

Pastabos:

- Išmatavimai duoti milimetrais.
- Vidaus sienų apdaila įvertinta 10 mm storiu.

0	2017	STATYBOS LEIDIMUI	
LAIDA	IŠLEIDIMO DATA	LAIDOS STATUSAS, KEITIMO PRIEŽASTIS (JEI TAIKOMA)	
KVALIF. PATVIRTINIMO DOK. NR.	Autobusų stoties pastato Gedimino g. 96, Kupiškio m., rekonstravimo projektas. Projektiniai siūlymai		
30218	PV	A. Kriauza	DOKUMENTO PAVADINIMAS PROJEKTINIAI SIŪLYMAI: Pirmo aukšto patalpų planas M 1:100
A1906	PDV	A. Varakšė	
TDP	STATYTOJAS (UŽSAKOVAS)	DOKUMENTO ŽYMUO	
	Kupiškio rajono savivaldybės administracija	0XX17-01-TDP-PP-01	LAPAS
			LAPŲ
			1
			1

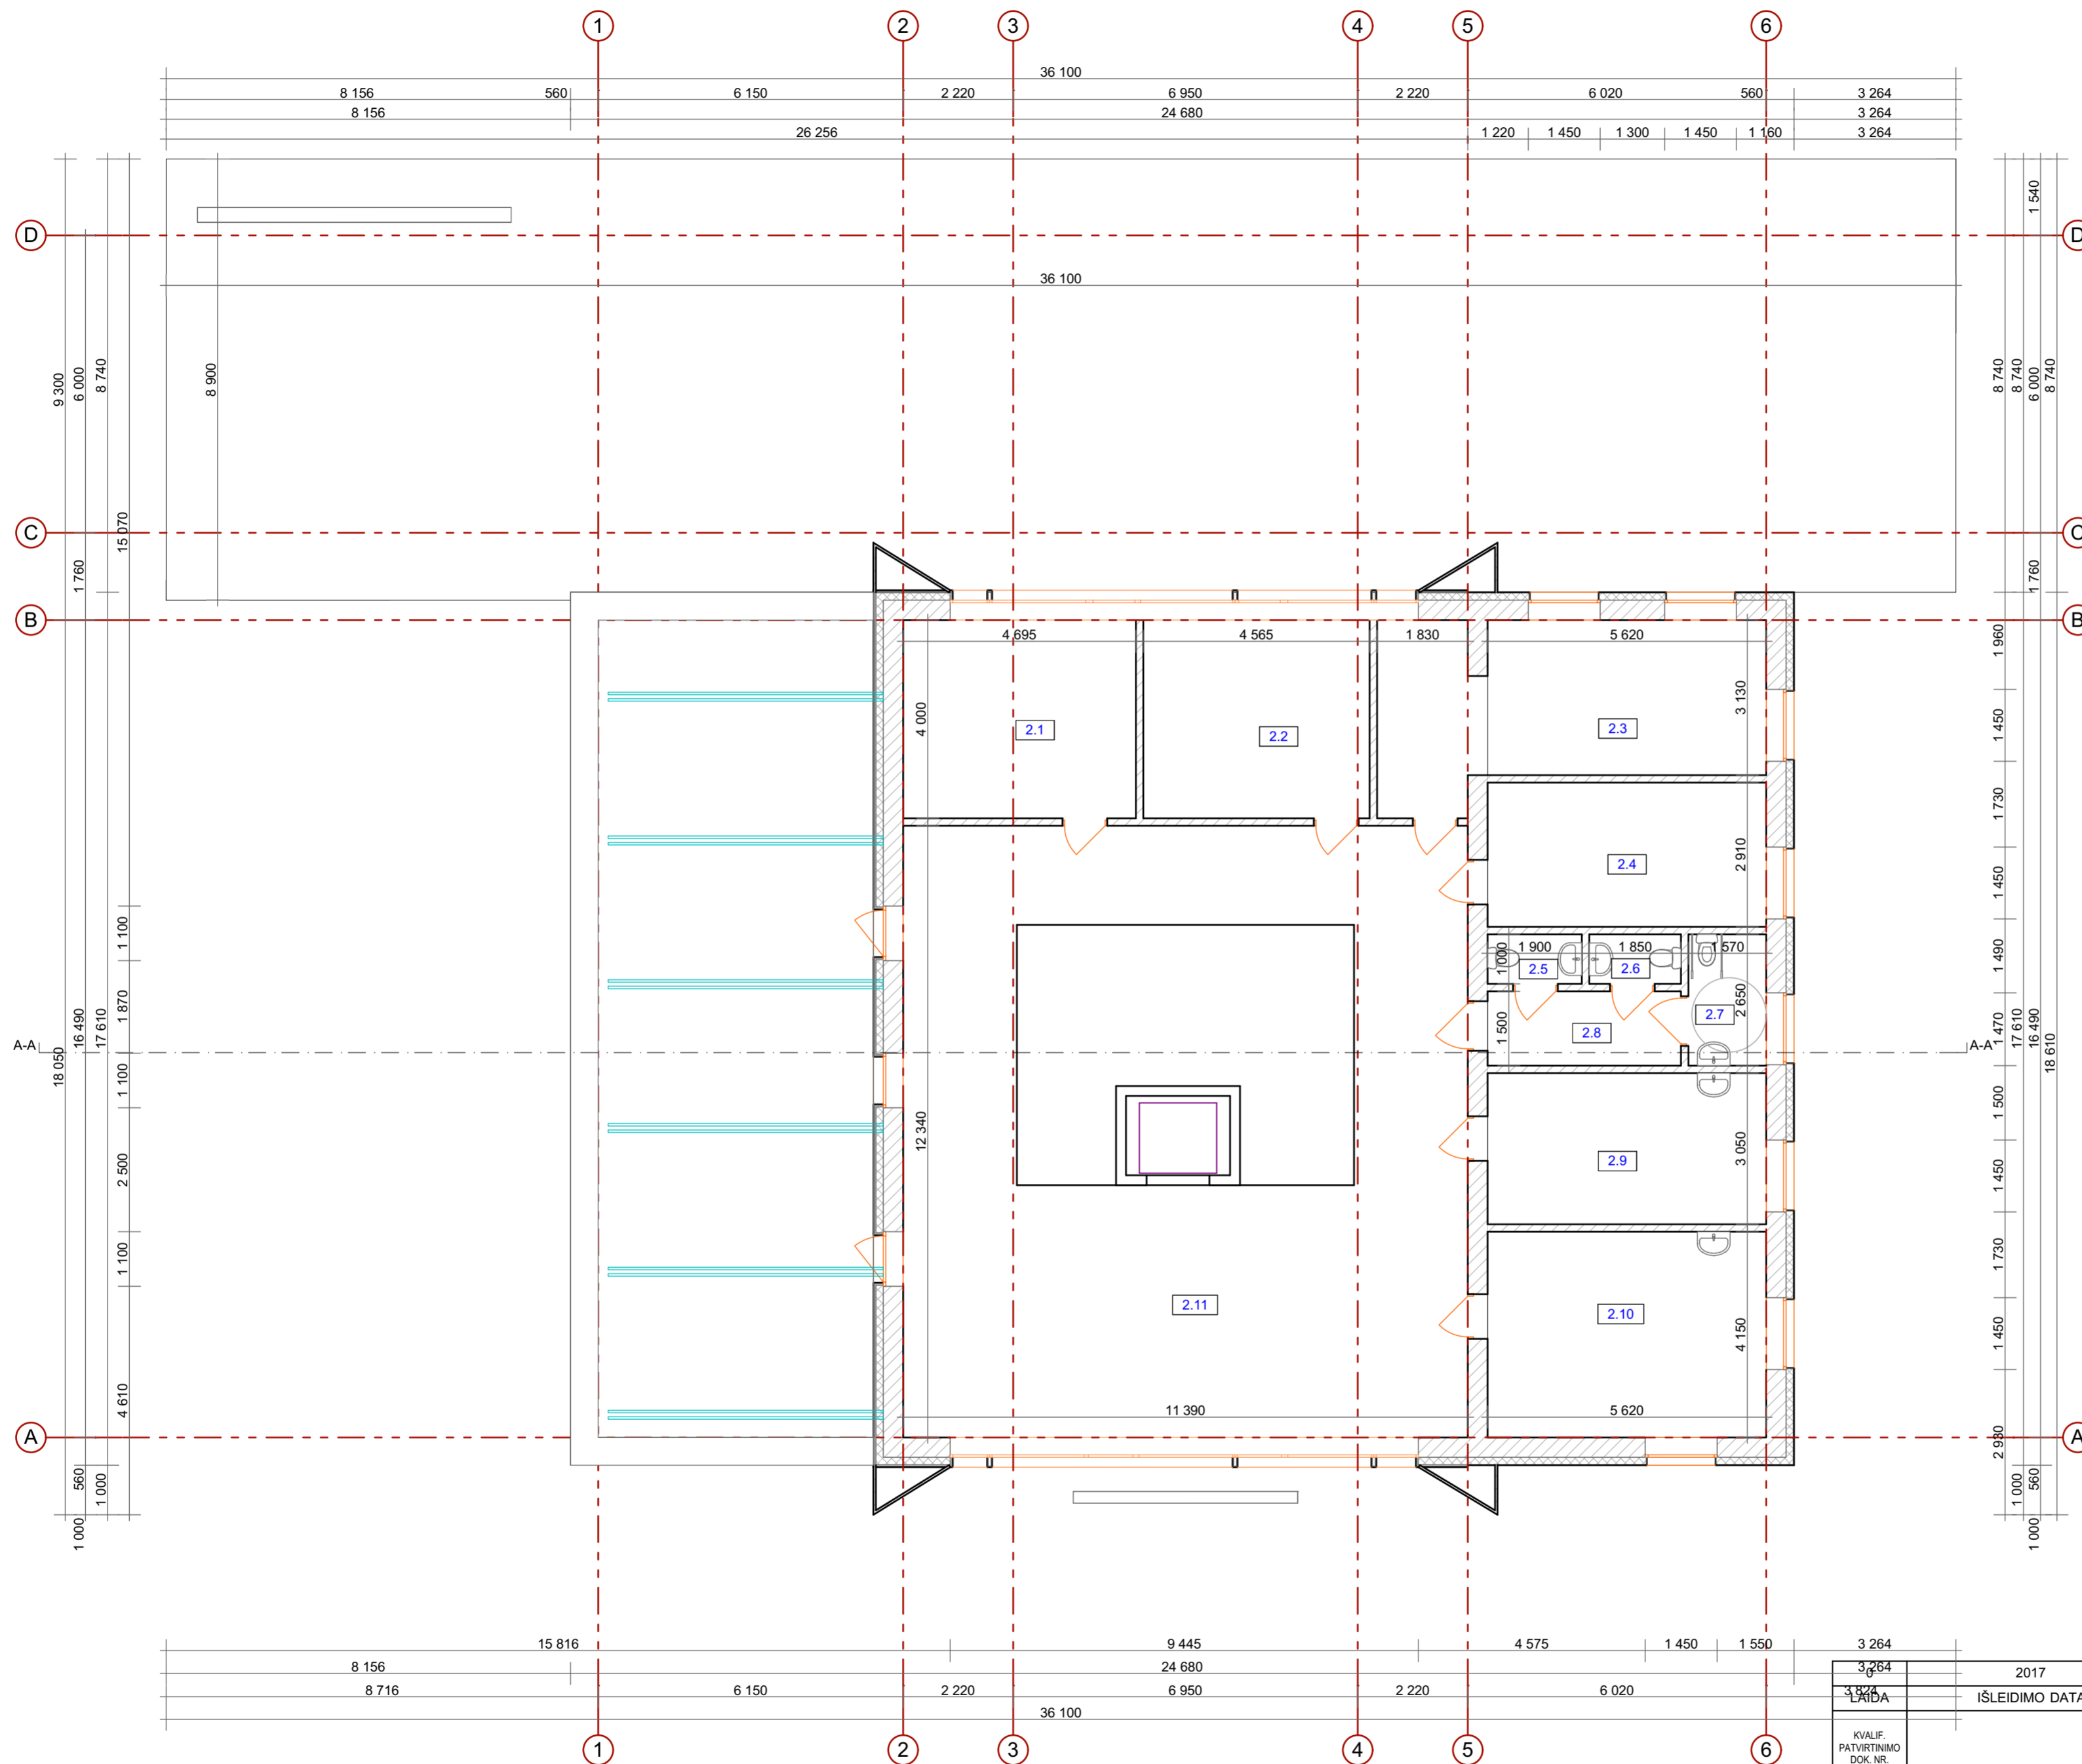

SUTARTINIAI ŽYMĖJIMAI

	Projektuojamos sienos ir pertvaros
	Apšiltinimas

Pastabos:

- Išmatavimai duoti milimetrais.
- Vidaus sienų apdaila įvertinta 10 mm storium.

2a. eksplikacija


Nr.	Patalpa	Plotas
2.1	Kabinetas	18,78
2.2	Kabinetas	18,26
2.3	Kabinetas	25,71
2.4	Kabinetas	16,35
2.5	WC	1,90
2.6	WC	1,85
2.7	WC	4,16
2.8	Koridorius	5,85
2.9	Kabinetas	17,14
2.10	Ekspozicijų centras	23,32
2.11	Holas	104,85
		238,17 m²

3 264	2017	STATYBOS LEIDIMUI
3 264	ISLEIDIMO DATA	LAIDOS STATUSAS, KEITIMO PRIEŽASTIS (JEI TAIKOMA)
KVALIF. PATVIRTINIMO DOK NR.	Autobusų stoties pastato Gedimino g. 96, Kupiškio m., rekonstravimo projektas. Projektiniai siūlymai	
30218	PV	A. Kriauza
A1906	PDV	A. Varakšė
DOKUMENTO PAVADINIMAS	PROJEKTINIAI SIŪLYMAI: Anto aukšto patalpų planas M 1:100	
DOKUMENTO ŽYMUO	LAPOS	LAPŲ
TDP	Kupiškio rajono savivaldybės administracija	0XX17-01-TDP-PP-02
	1	1

Fasadas 1-6 1:150



Fasadas A-D 1:150

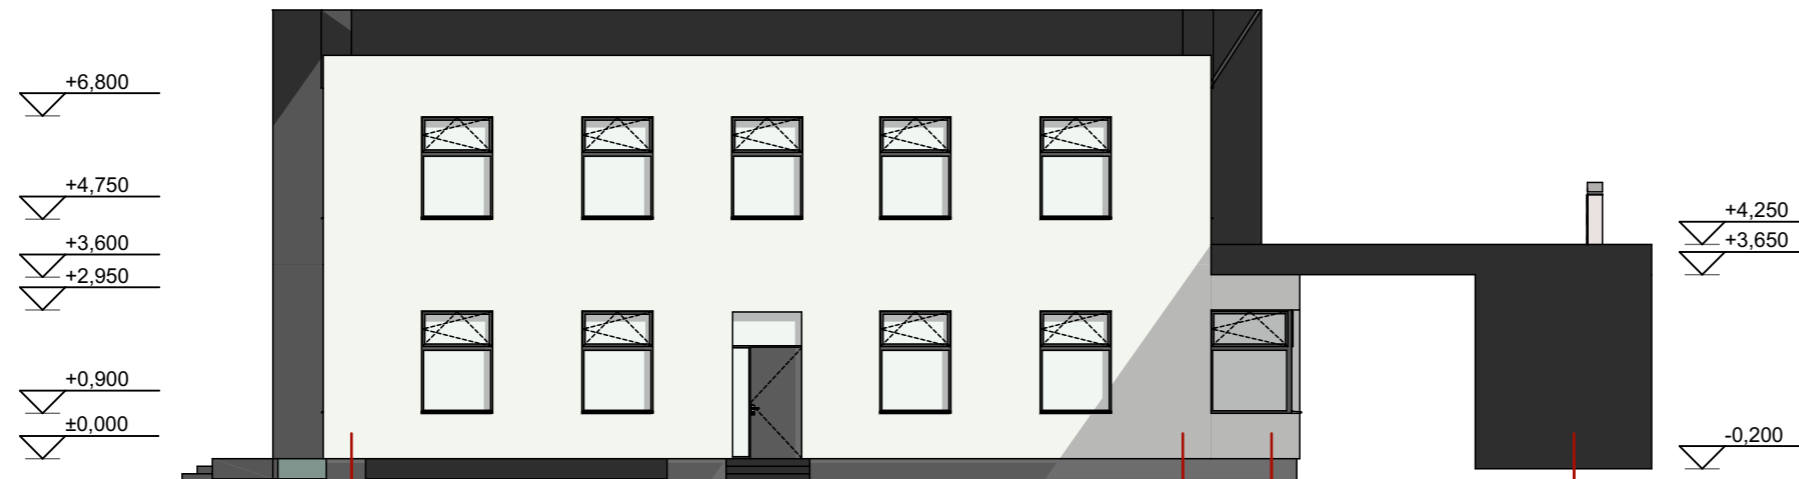

SUTARTINIAI ŽYMĖJIMAI


	STRUKTŪRINIS TINKAS Pilka baltos spalvos
	FASADINĖS PLOKŠTĖS Tamsiai pilka/juoda arba analogas
	ALIUMINIO VAMZDIS Spalva - melsvai žalsva
	COKOLINIS TINKAS Pilka spalva

Pastabos:

1. Išoriniai vartų, durų ir langų matmenys nurodyti tokie patys kaip angų.
2. Prieš pradėdant gaminti langus, duris ir vartus, būtina vietoje atlikti angų matavimus.
3. Pagal konkrečių gamintojų technologiją koreguoti išorinius vartų, durų ir langų matmenis.
4. Langų, durų ir vartų kryptis tikrinti užsakant.
5. Gaminiai turi būti sertifikuoti LR sertifikavimo centro, atitikti LR galiojančias higienos normas, akustines ir priegaisrines normas.

0	2017		STATYBOS LEIDIMUI	
LAIDA	IŠLEIDIMO DATA		LAIDOS STATUSAS, KEITIMO PRIEŽASTIS (JEI TAIKOMA)	
KVALIF. PATVIRTINIMO DOK. NR.				Autobusų stoties pastato Gedimino g. 96, Kupiškio m., rekonstravimo projektas. Projektiniai siūlymai
30218	PV	A. Kriauza		DOKUMENTO PAVADINIMAS LAIDA 0
A1906	PDV	A. Varaksė		
TDP	STATYTOJAS (UŽSAKOVAS) Kupiškio rajono savivaldybės administracija		DOKUMENTO ŽYMUO 0XX17-01-TDP-PP-03	
			LAPAS	LAPŲ
			1	1

Fasadas 6-1 1:150

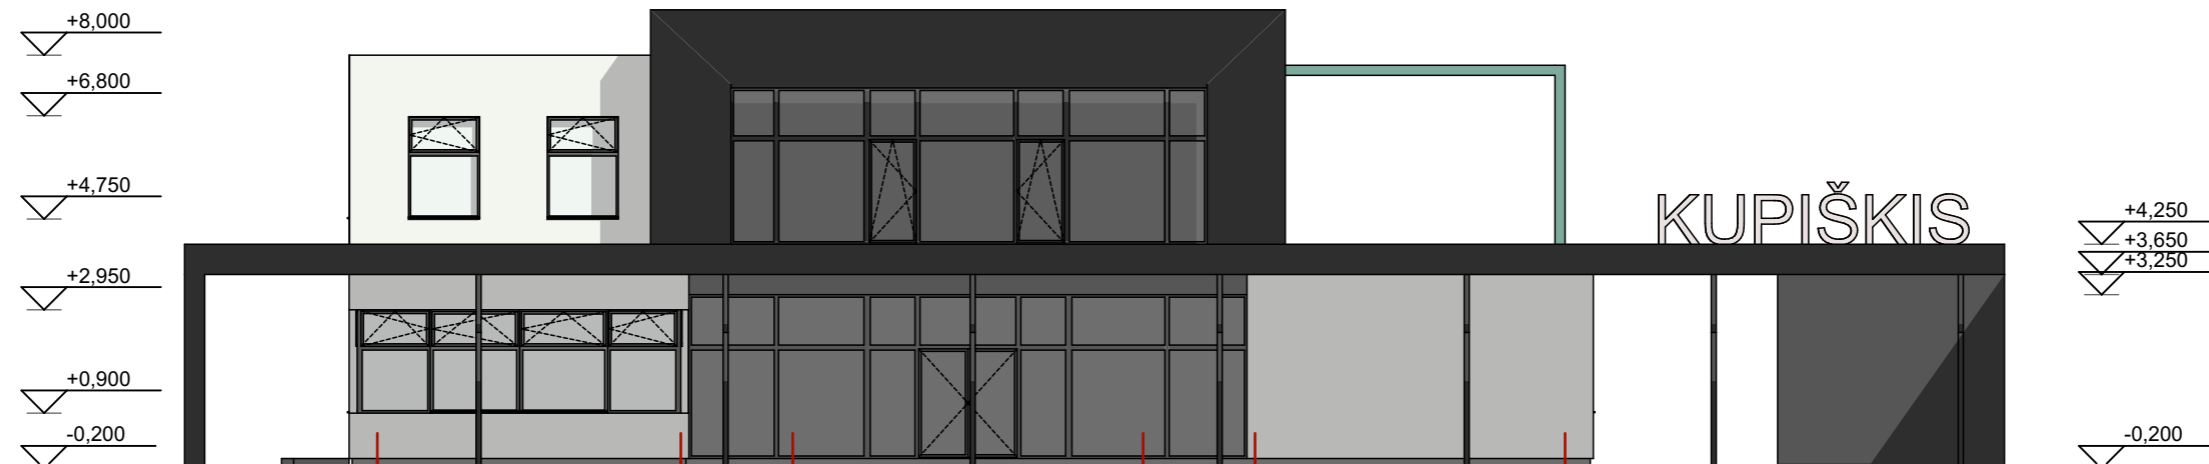

Fasadas D-A 1:150



SUTARTINIAI ŽYMĖJIMAI

	STRUKTŪRINIS TINKAS Pilka baltos spalvos
	FASADINĖS PLOKŠTĖS Tamsiai pilka/juoda arba analogas
	ALIUMINIO VAMZDIS Spalva - melsvai žalsva
	COKOLINIS TINKAS Pilka spalva

Pastabos:

1. Išoriniai vartų, durų ir langų matmenys nurodyti tokie patys kaip angų.
2. Prieš pradėdant gaminti langus, duris ir vartus, būtina vietoje atlikti angų matavimus.
3. Pagal konkrečių gamintojų technologiją koreguoti išorinius vartų, durų ir langų matmenis.
4. Langų, durų ir vartų kryptis tikrinti užsakant.
5. Gaminiai turi būti sertifikuoti LR sertifikavimo centro, atitikti LR galiojančias higienos normas, akustines ir priegaisrines normas.

0	2017		STATYBOS LEIDIMUI	
LAIDA	IŠLEIDIMO DATA		LAIDOS STATUSAS, KEITIMO PRIEŽASTIS (JEI TAIKOMA)	
KVALIF. PATVIRTINIMO DOK. NR.				Autobusų stoties pastato Gedimino g. 96, Kupiškio m., rekonstravimo projektas. Projektiniai siūlymai
30218	PV	A. Kriauza		DOKUMENTO PAVADINIMAS
A1906	PDV	A. Varaksė		PROJEKTINIAI SIŪLYMAI: Fasada M 1:100
				LAIDA
				0
TDP	STATYTOJAS (UŽSAKOVAS) Kupiškio rajono savivaldybės administracija		DOKUMENTO ŽYMUO 0XX17-01-TDP-PP-04	LAPAS
				LAPŲ
				1
				1



0	2017	STATYBOS LEIDIMUI		
LAIDA	IŠLEIDIMO DATA	LAIDOS STATUSAS, KEITIMO PRIEŽASTIS (JEI TAIKOMA)		
KVALIF. PATVIRTINIMO DOK. NR.				Autobusų stoties pastato Gedimino g. 96, Kupiškio m., rekonstravimo projektas. Projektiniai siūlymai
30218	PV	A. Kriauza	DOKUMENTO PAVADINIMAS	
A1906	PDV	A. Varakšė	PROJEKTINIAI SIŪLYMAI: Vizualizacija M 1:100	
			LAIDA	
			0	
TDP	STATYTOJAS (UŽSAKOVAS)		DOKUMENTO ŽYMUO	LAPAS
	Kupiškio rajono savivaldybės administracija		0XX17-01-TDP-PP-07	LAPŲ
				1
				1