
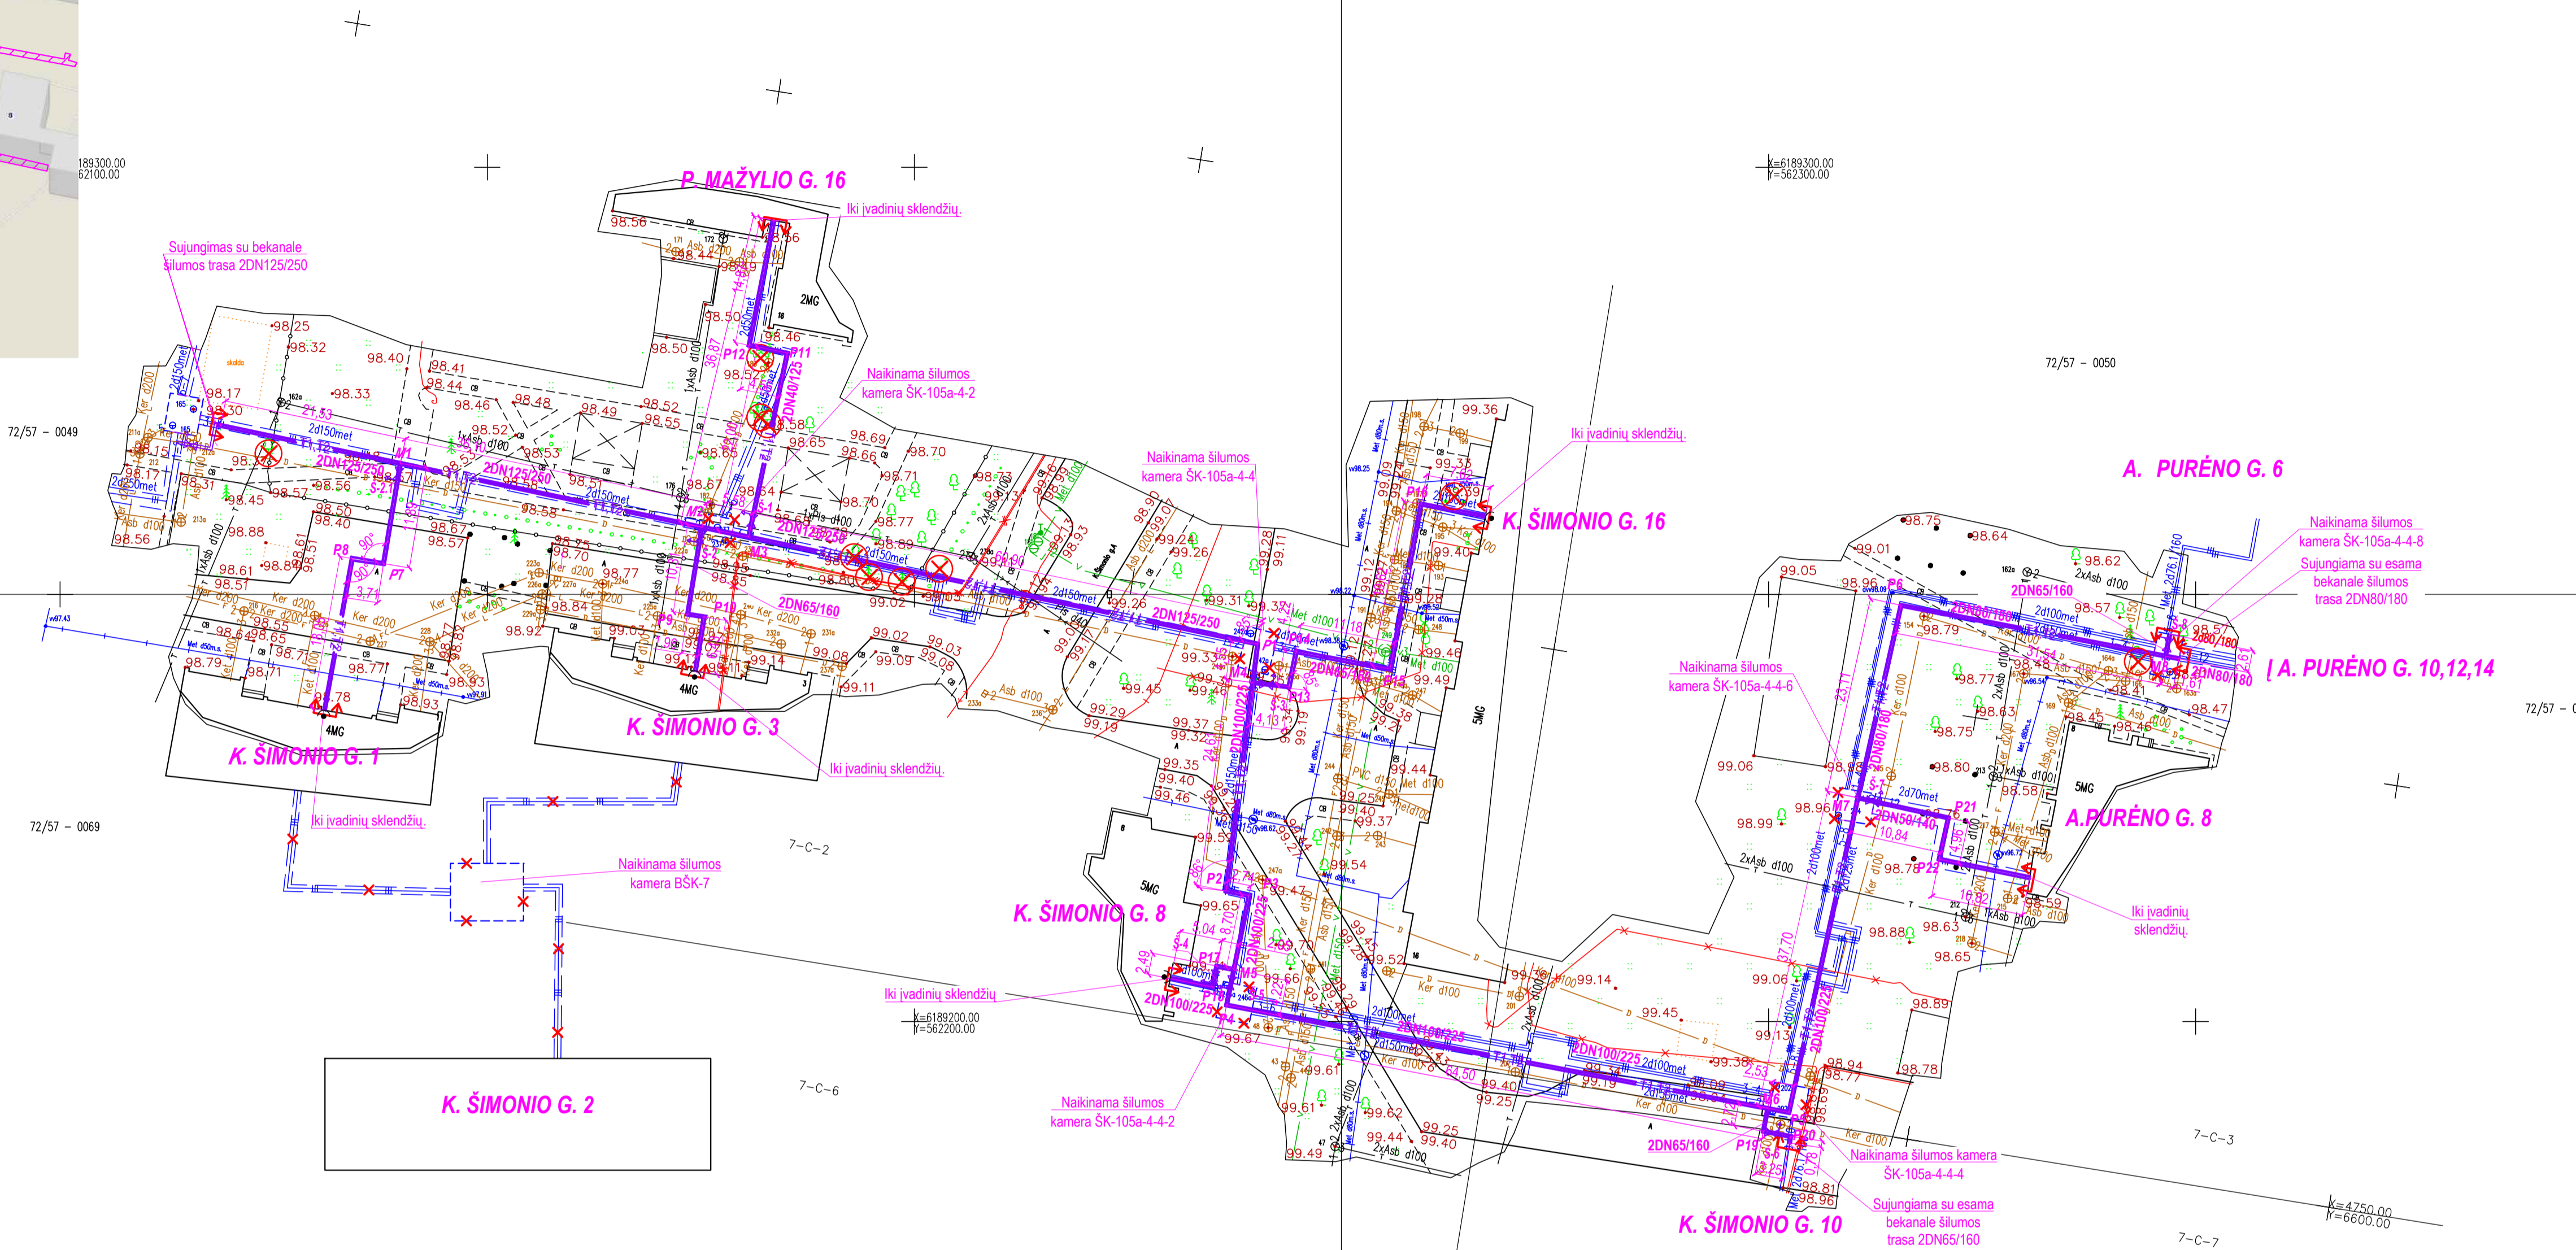


# Situacijos planas

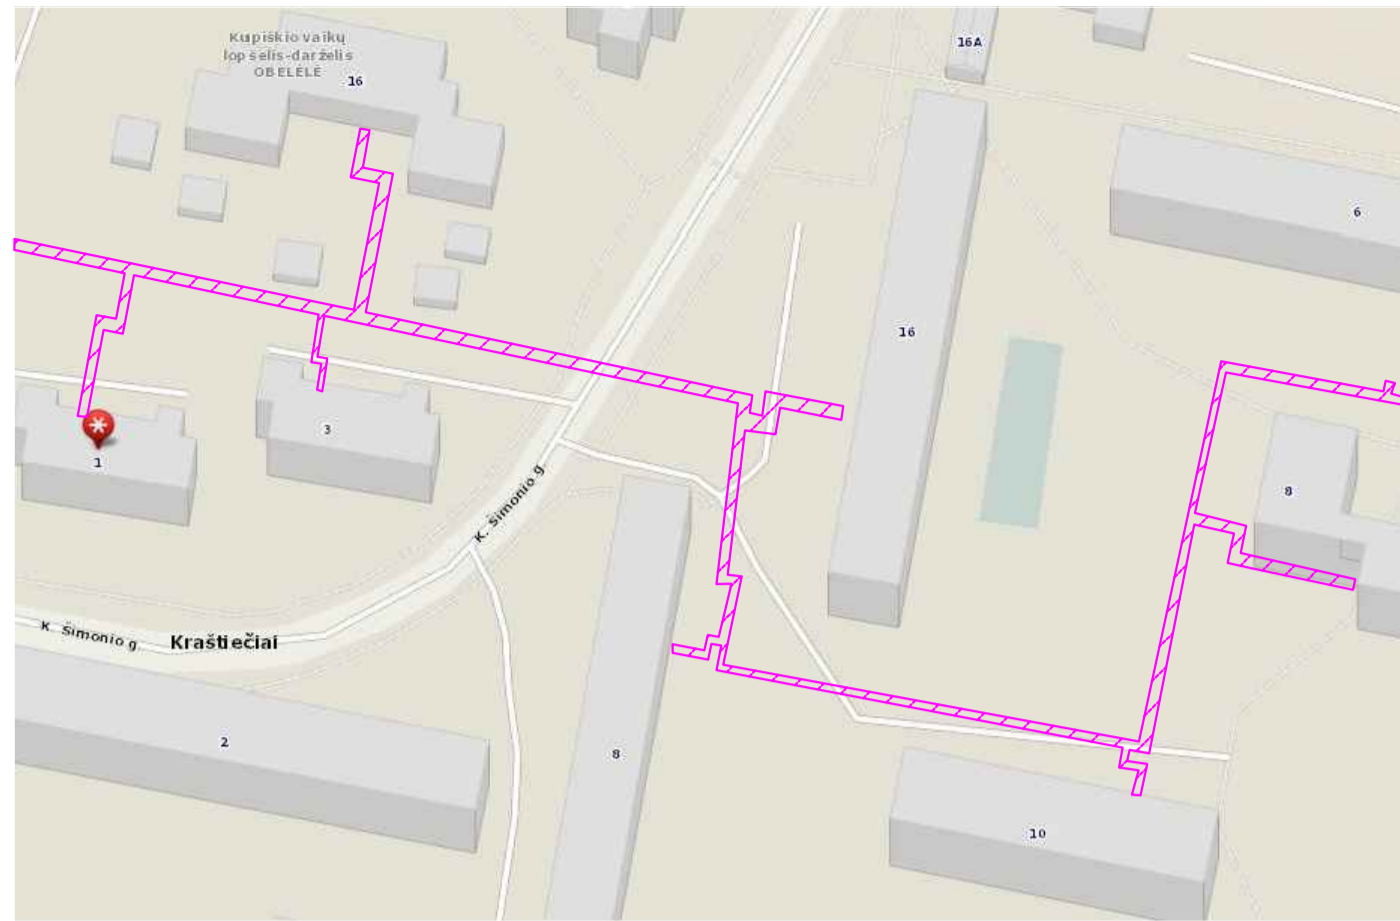

## SUTARTINIAI ŽYMĖJIMAI



- Projektuojami bekanaliai šilumos tiekimo tinklai
- Projektuojamas šilumos tiekimo tinklų armatūros šulinys
- Esami bekanaliai šilumos tiekimo tinklai
- Esami šilumos tiekimo tinklai nepereinamame kanale
- Po rekonstrukcijos neekspluatuojami šilumos tiekimo tinklai
- Projektavimo riba
- Žemės sklypų ribos
- Kertami medžiai
- Naikinama šilumos kamera

## PASTABOS

1. Projektuojami šilumos tinklai klojami nekanaliniu būdu, gamytkoje izoliuotais plieniniais vamzdžiais.
2. Šilumos tiekimo tinklų susikirtimo su kitomis inžinerinėmis komunikacijomis vietose po 2,0m į abi puses kasti rankinių būdu.
3. Išardytos dangos atstatomos pilnai, atsodinama veja.
4. Šilumos tinklų statybos metu užtikrinti priėjimus ir privažiavimus prie pastatų.
5. Esami glb kanalai, kurie po šilumos tiekimo tinklų rekonstravimo nebus eksploatuojami turi būti užsandarinami užbetuojant, o esami vamzdžiai užkainami.

0	2018-07	Statybos leidimui	
Laida	Išleidimo data	Laidos statusas. Keitimo priežastis (jei taikoma)	
Kval. patv. dok. nr.	Respublikos g. 15, LT-35185 Panevėžys, tel. +370 69812819		Viešųjų pirkimų projekto pavadinimas <b>KUPIŠKIO ŠILUMOS TINKLŲ RAJONO ŠILUMOS TINKLŲ REKONSTRAVIMO IAS ETAPAS</b>
13506	SPV	N. Kolbovskaja	Statinio projekto pavadinimas <b>ŠILUMOS TINKLŲ NUO ŠK-105A-4 IKI ŠK-105A-4-4 SU ATŠAKOMIS, KUPIŠKYJE IR NUO ŠK-11 IKI SODŲ G. 4A SU ATŠAKOMIS, NORIŲŲ K., KUPIŠKIO R. REKONSTRAVIMO PROJEKTAS</b>
18586	SPDV	D. Matulionis	Dokumentų pavadinimas Šilumos tinklai nuo ŠK-105a-4 iki ŠK-105a-4-4-8 su atšakomis Kupiškėje <b>Šilumos tiekimo tinklų montażinė schema, M1:500</b>
30441	SPDA	T. Varkūnas	
Kaltos tampa LT	Statybos užsakovas	AB "PANEVŽIO ENERGIJA"	Laida 0 Lapas 1 / 1
			Dokumentų žymuo 18.08-TP-ŠT-B.02/1

# Situacijos planas

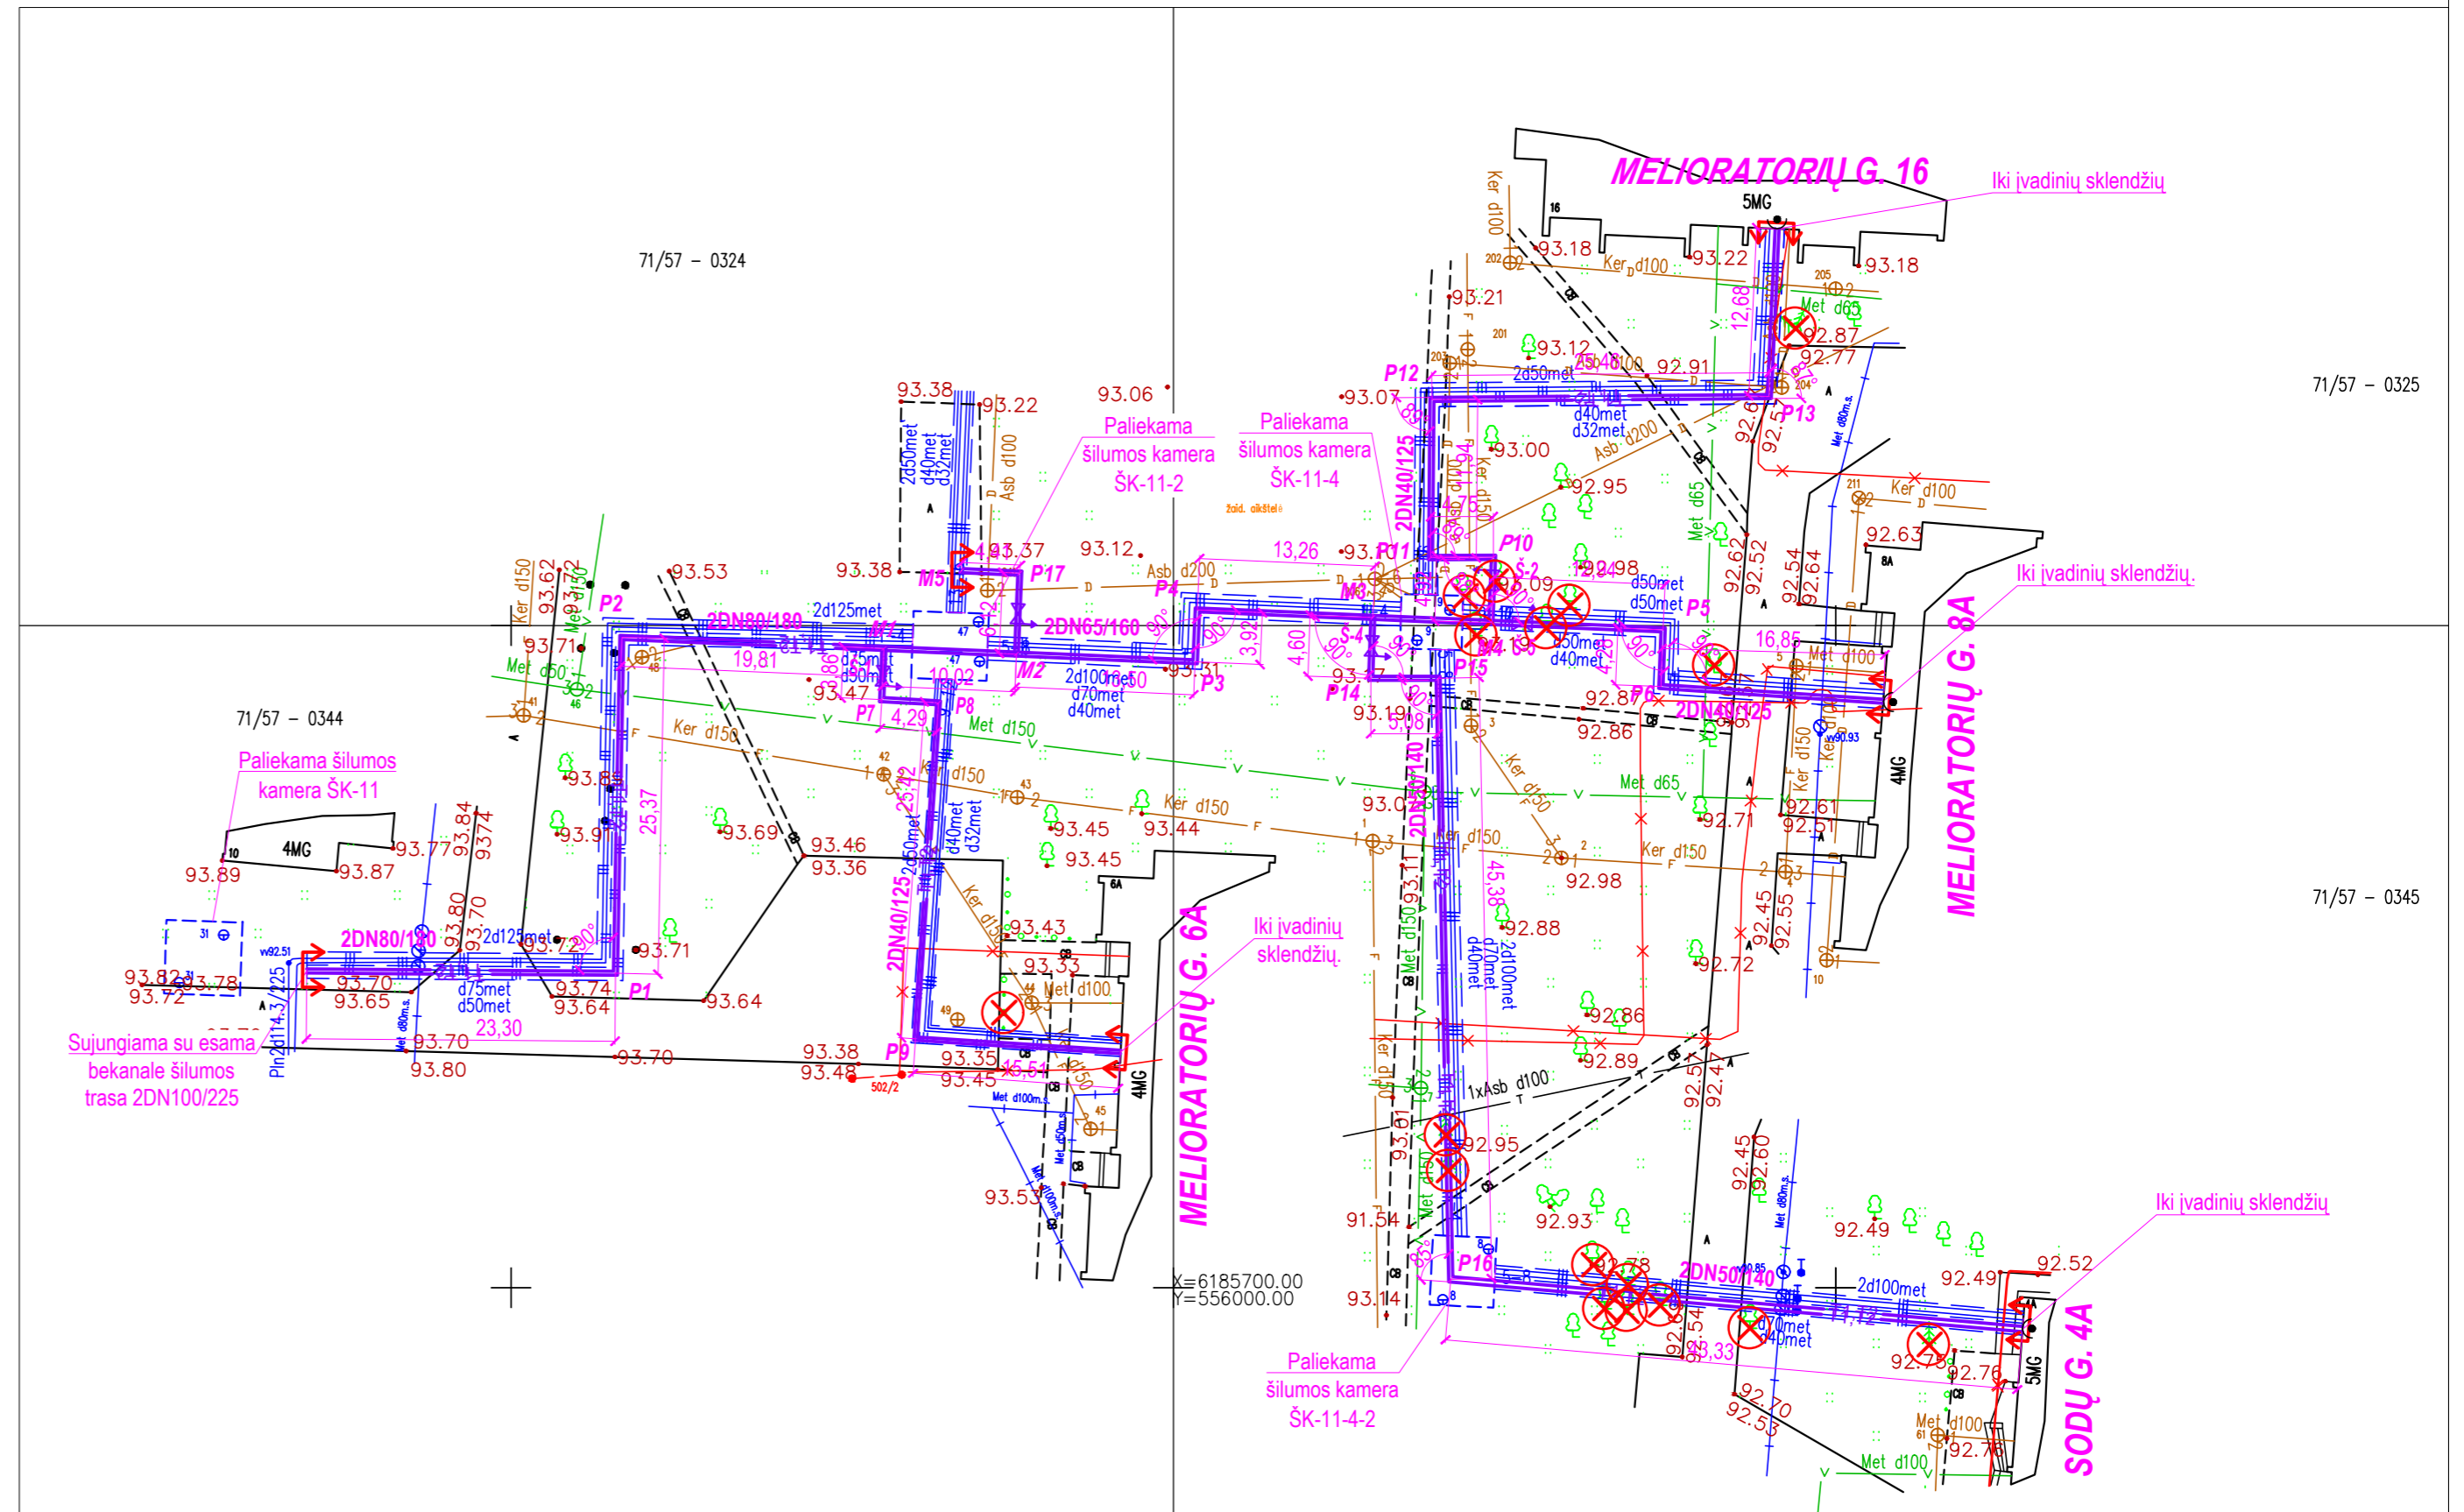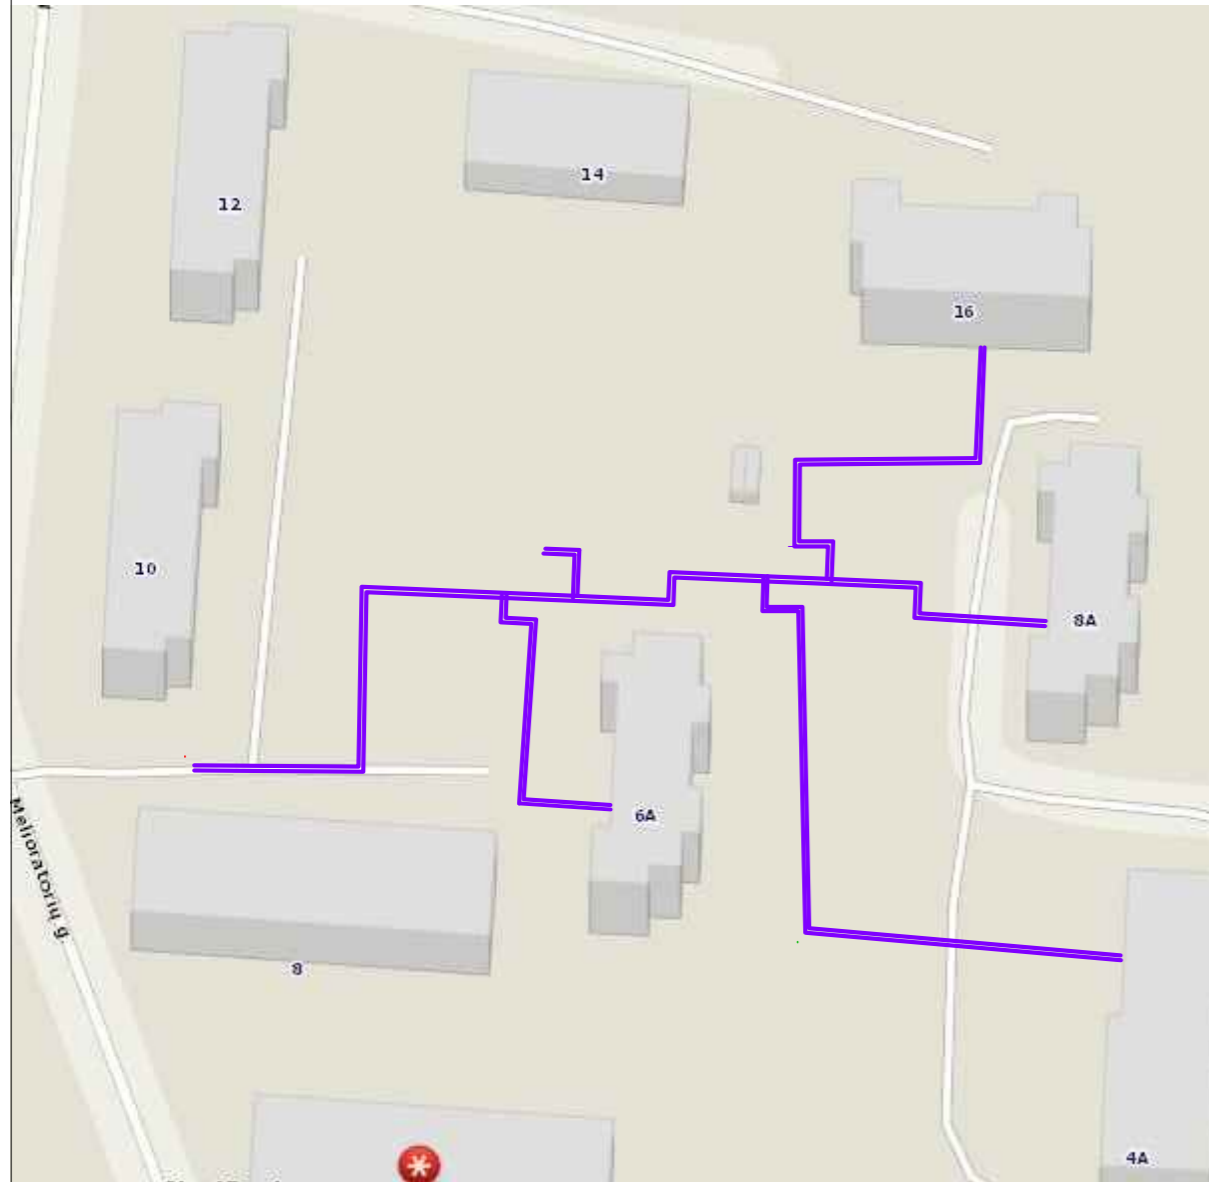

## SUTARTINIAI ŽYMĖJIMAI

- Projektuojami bekanaliai šilumos tiekimo tinklai
- Projektuojamas šilumos tiekimo tinklų armatūros šulinys
- Esami bekanaliai šilumos tiekimo tinklai
- Esami šilumos tiekimo tinklai nepereinamame kanale
- Po rekonstrukcijos neeksploatuojami šilumos tiekimo tinklai
- Projektavimo riba
- Žemės sklypų ribos
- Kertami medžiai
- Naikinama šilumos kamera

## PASTABOS

1. Projektuojami šilumos tinklai klojami nekanaliniu būdu, gamyloje izoliuotais plieniniais vamzdžiais.
2. Šilumos tiekimo tinklų susikirtimu su kitomis inžinerinėmis komunikacijomis vietose po 2,0m į abi puses kasti rankiniu būdu.
3. Išardytos dangos atstatomos pilnai, atsodinama veja.
4. Šilumos tinklų statybos metu užtikrinti priėjimus ir privažiavimus prie pastatų.
5. Esami g/b kanalai, kurie po šilumos tiekimo tinklų rekonstravimo nebus eksploatuojami turi būti užsandarinami užbetuojant, o esami vamzdžiai užaklinami.

0	2018-07	Statybos leidimui
Laida	Išleidimo data	Laidos statusas. Keitimo priežastis (jei taikoma)
Kval. patv. dok.nr.	 Respublikos g. 15, LT-35185 Panevėžys, tel. +370 69812819	Viešųjų pirkimų projekto pavadinimas <b>KUPIŠKIO ŠILUMOS TINKLŲ RAJONO ŠILUMOS TINKLŲ REKONSTRAVIMO I-AS ETAPAS</b>  Statinio projekto pavadinimas <b>ŠILUMOS TINKLŲ NUO ŠK-105A-4 IKI ŠK-105A-4-4-8 SU ATŠAKOMIS, KUPIŠKYJE IR NUO ŠK-11 IKI SODŲ G. 4A SU ATŠAKOMIS, NORIŪNŲ K., KUPIŠKIO R. REKONSTRAVIMO PROJEKTAS</b>  Dokumentų pavadinimas <b>Šilumos tinklai nuo ŠK-11 iki Sodų g. 4a su atšakomis Noriūnuose</b> <b>Šilumos tiekimo tinklų montażinė schema, M1:500</b>
13506	SPV	N. Kolbovskaja
18586	SPDV	D. Matulionis
30441	SPDA	T. Valkiūnas
Kalbos trump. LT	Stalytojas/užsakovas	Dokumentų žymuo
	AB "PANEVĖŽIO ENERGIJA"	18.08-TP-ŠT-B.01/1
		Lapas Lapų
		1 1