




ŽEMĖS SKLYPAS:

Žemės sklypo plotas - 4,7303 ha;
Pagrindinė žemės sklypo naudojimo paskirtis - kita;
Naudojimo būdas - rekreacinės teritorijos;
Žemės sklypo kadastrinis Nr. 5707/0016:148

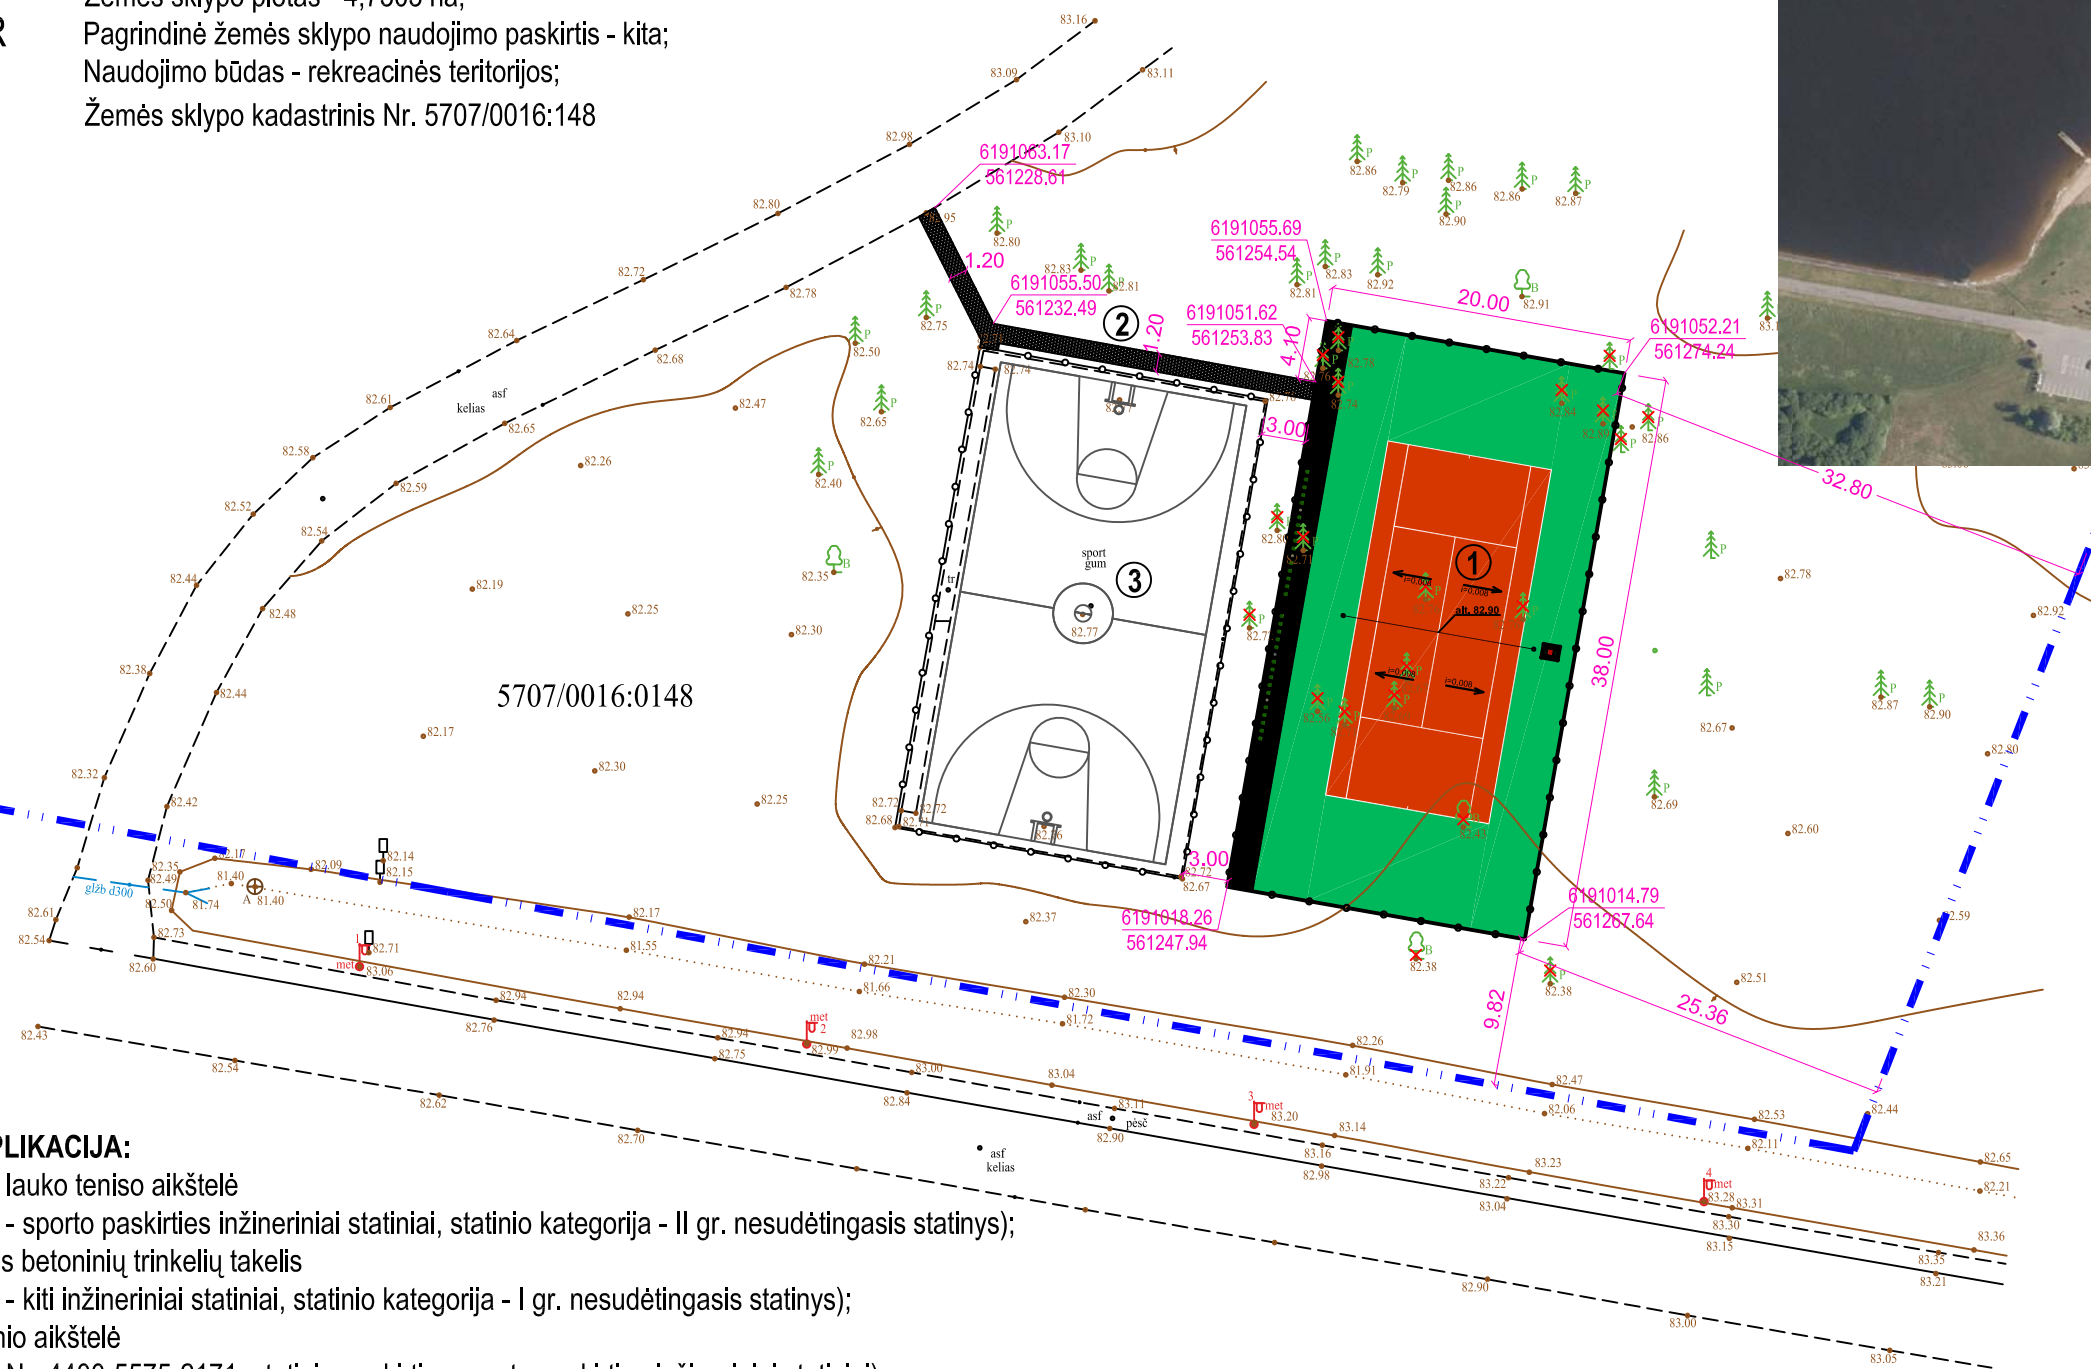


STATINIŲ EKSPLIKACIJA:

1. Projektuojama lauko teniso aikštelė
(statinio paskirtis - sporto paskirties inžineriniai statiniai, statinio kategorija - II gr. nesudėtingasis statinys);
2. Projektuojamas betoninių trinkelų takelis
(statinio paskirtis - kiti inžineriniai statiniai, statinio kategorija - I gr. nesudėtingasis statinys);
3. Esama krepšinio aikštelė
(unikalus statinio Nr. 4400-5575-2171, statinio paskirtis - sporto paskirties inžineriniai statiniai).







SUTARTINIAI ŽENKLAI:

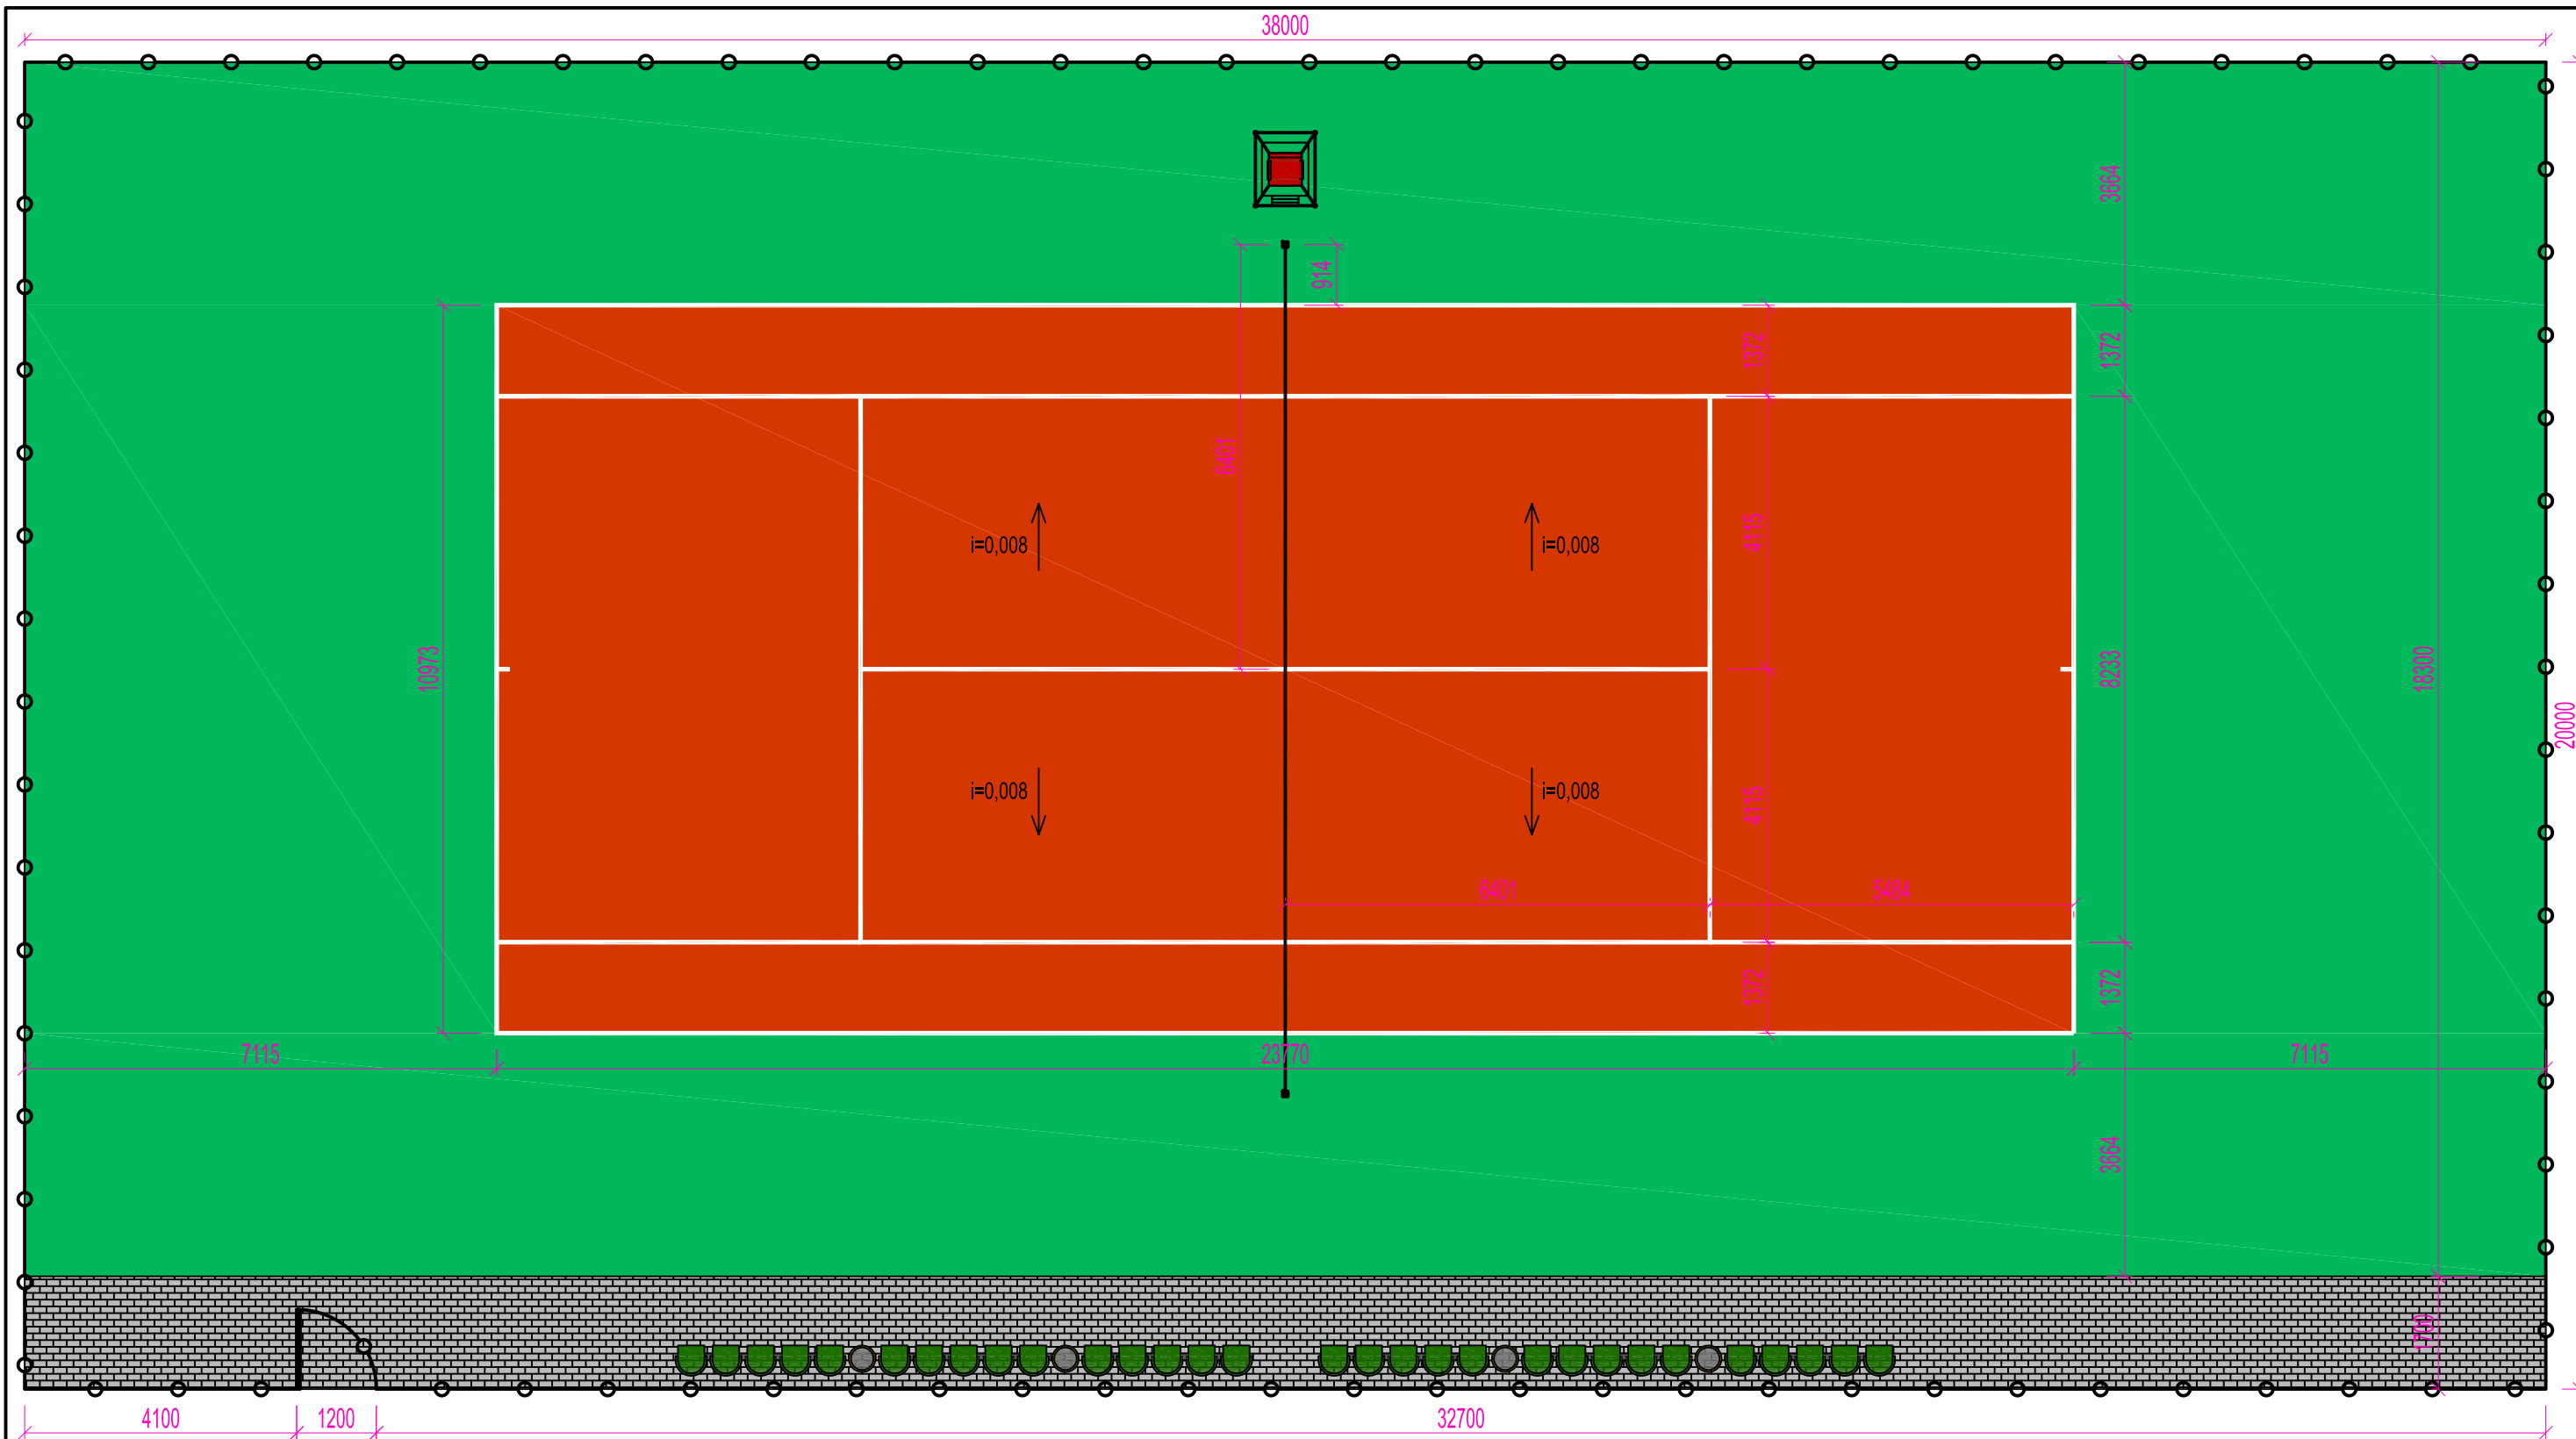- - - - - Žemės sklypo (kadastrinis Nr. 5707/0016:148) riba;
- Kertami medžiai (18 vnt. paprastųjų pušų ir 2 vnt. karpotųjų beržų);

ATESTATŲ NR.	Nuolatinio Lietuvos gyventojo individualios veiklos vykdymo pažymos Nr. 018907				LAUKO TENISO AIKŠTELĖS STATYBOS MARIŲ G. 9, AUKŠTUPĖNŲ K., KUPIŠKIO SEN., KUPIŠKIO R. SAV. SUPAPRASTINTAS PROJEKTAS			
	32853	PV	A.JURĖNAS	2022-01	SKLYPO SUTVARKYMO PLANAS			
39254	PDV	A.JURĖNAS	2022-01	SKLYPO PLANAS M1:500				LAI DA
SSP	STATYTOJAS KUPIŠKIO RAJONO SAVIVALDYBĖ (į. k. 111100818)				AJ-2022/02-SSP-B.1		LAPAS 1	LAPŲ 3

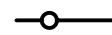

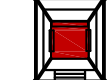SUTARTINIAI ŽENKLAI:

-  Segmentinė tvora (L=116,00 m, įrengiant 1,20 m pločio įėjimo vartelius, h=3,00 m, žalia spalva)
-  Plastikinės kėdės su atrama, 30 vnt.
-  Šiukšliadėžės, 4 vnt.
-  Teisėjo bokštelis su kėdute
-  Betoninių trinkelų danga (200x100x60, pilka spalva)
-  Liejama dviejų sluoksnių gumos granuliu danga, atitinkanti EN 14877 Tennis reikalavimus

ATESTATŲ NR.	Nuolatinio Lietuvos gyventojų individualios veiklos vykdymo pažymos Nr. 018907				LAUKO TENISO AIKŠTELĖS STATYBOS MARIŲ G. 9, AUKŠTUPĖNŲ K., KUPIŠKIO SEN., KUPIŠKIO R. SAV. SUPAPRASTINTAS PROJEKTAS		
32853	PV	A.JURĖNAS		2021-01	LAUKO TENISO AIKŠTELĖ M1:100		LAIDA
A 454	PDV	V.SIPAVIČIUS		2021-01			0
SSP	STATYTOJAS KUPIŠKIO RAJONO SAVIVALDYBĖ (į. k. 111100818)				AJ-2021/01-SSP-B.2		LAPAS
							LAPŲ
					2		3