
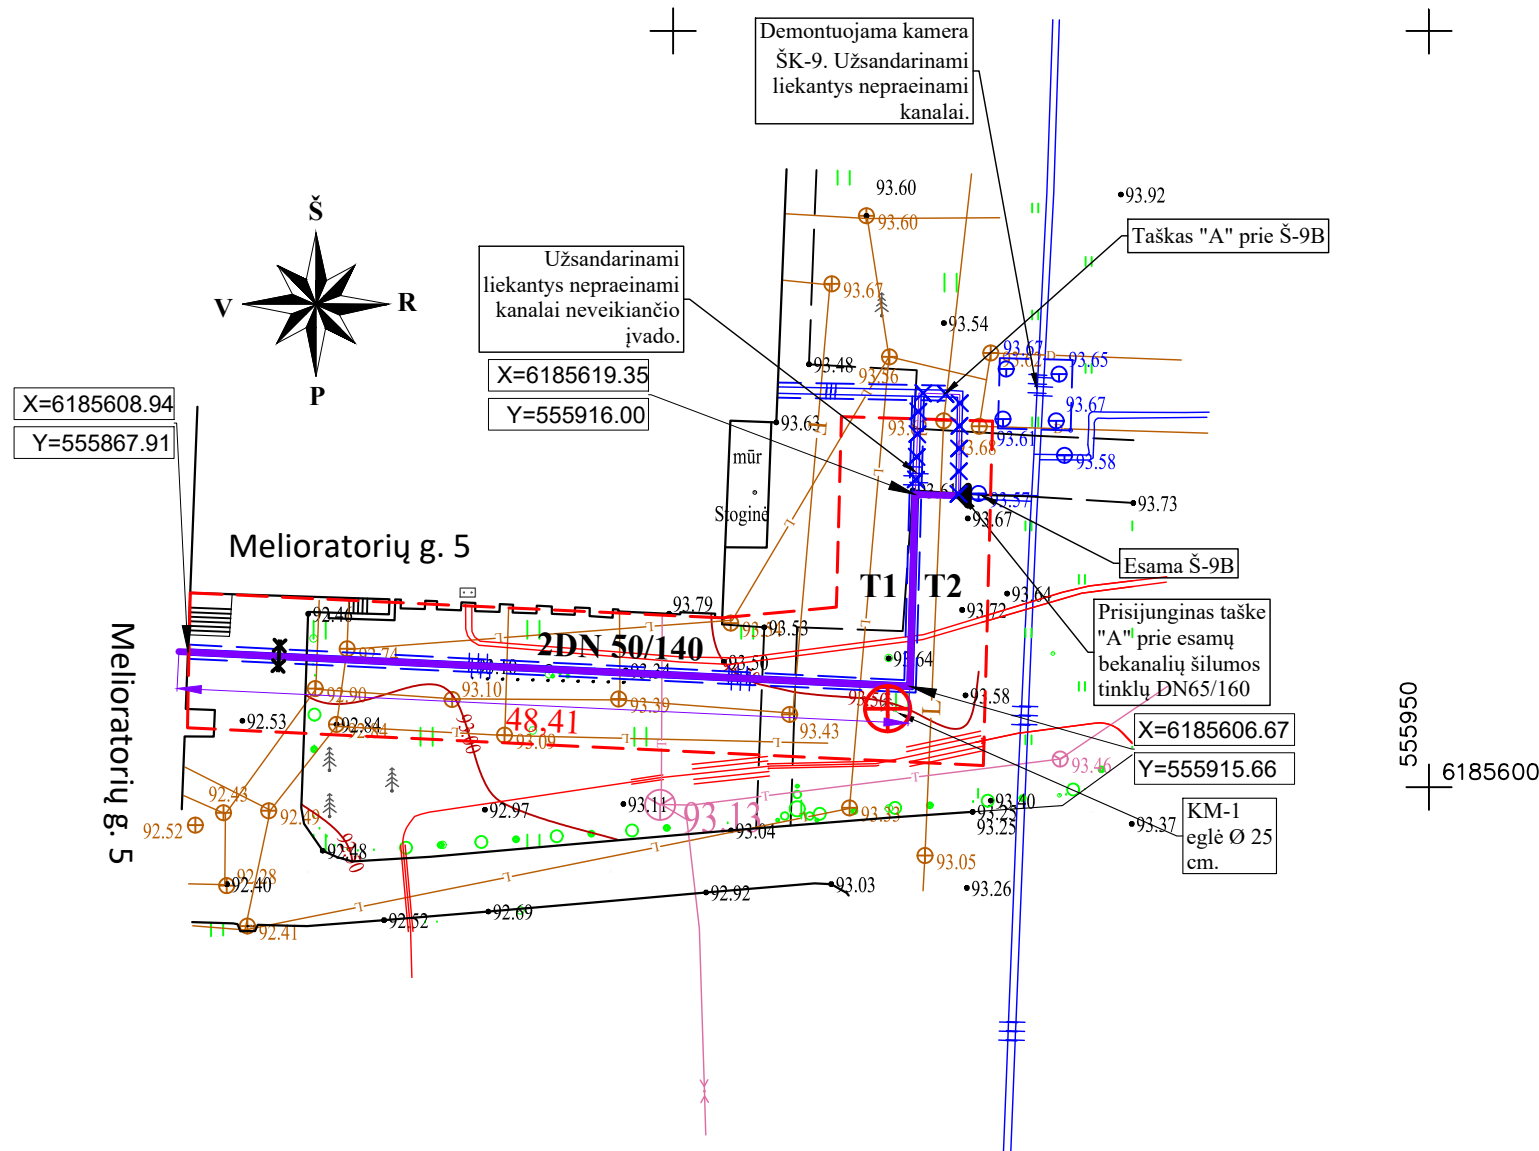


ŠILUMOS TINKLŲ PLANAS M1:500

SITUACIJOS PLANAS M1:2500

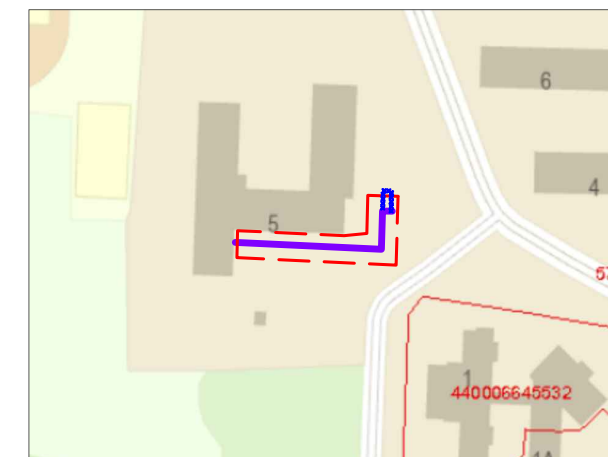


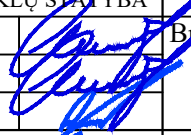
ŽYMĖJIMAI

- Esama bekanalinė šilumos trasa
- Naikinama šilumos trastos atkarpa
- Esama kanalinė šilumos trasa
- Esama lietaus kanalizacija
- Esamas vandentiekis
- Esamas telefono kabelis kanalizacijoje
- Esamas elektros kabelis 0,4kV ir 10kV
- Esama fekalinė kanalizacija
- Esama fekalinė kanalizacija slėginė
- Esamas šilumos tinklų drenžas
- Projektuojama šilumos trasa bekan. vamzdžiais.

PASTABOS


1. Šilumos tiekimo tinklų susikirtimo su kitomis inžinerinėmis komunikacijomis vietose po 2,0 m abi puses kasti rankiniu būdu;
2. Išlaikyti minimalius atstumus tarp dujotiekio vamzdžio ir projektuojamo vamzdžio, vadovaujantis *Skirstomųjų dujotiekių įrengimo taisyklėmis* (LR EM 2016.05.17 įsak. Nr. 1-162);
3. Išlaikyti minimalius atstumus tarp susikertančių komunikacijų, nurodytus "Šilumos tiekimo tinklų ir šilumos punktų įrengimo taisyklėse", patvirtintose Lietuvos Respublikos energetikos ministro 2011 m. birželio 17 d. įsakymu Nr. 1-160 (Žin., 2011, Nr. 76-3673).
4. Prieš pradėdant šilumos tiekimo tinklų rekonstravimo darbus AB "Telia Lietuva" telekomunikacijų tinklo apsaugos zonoje, turi būti gautas raštiškas sutikimas žemės kasimo darbams atlikti.

TIIS prašymo numeris: TIIS1-20220126-006579
TIIS prašymo numeris: TIIS1-20211221-055100

0	2022.01	STATYBOS LEIDIMUI GAUTI		
LAIDA	IŠLEIDIMO DATA	LAIDOS STATUSAS. KEITIMO PRIEŽASTIS (JEI TAIKOMA)		
KVAL. PATV. DOK. NR.	 KLAIPĖDOS INŽINERINIŲ TINKLŲ STATYBA	Dubysos g. 66, Klaipėda	Statinio projekto pavadinimas: ŠILUMOS TINKLŲ REKONSTRAVIMO PROJEKTAS NORIŪNŲ K., KUPIŠIKIO RAJ.	
36035	SPV	A.Charitonovas		Brėžinio pavadinimas:
33590	SPDV	A.Charitonovas		ŠILUMOS TINKLŲ PLANAS. M1:500.
39908	ASIS.	A.Dervinis		Laida
LT	Statytojas/Užsakovas:	AB "PANEVĖŽIO ENERGIJA"		Dokumento žymuo:
				21/797-TP-ŠT-01
				Lapas
				Lapų
				1
				4

ŠILUMOS TINKLŲ PLANAS M1:500

SITUACIJOS PLANAS M1:2500

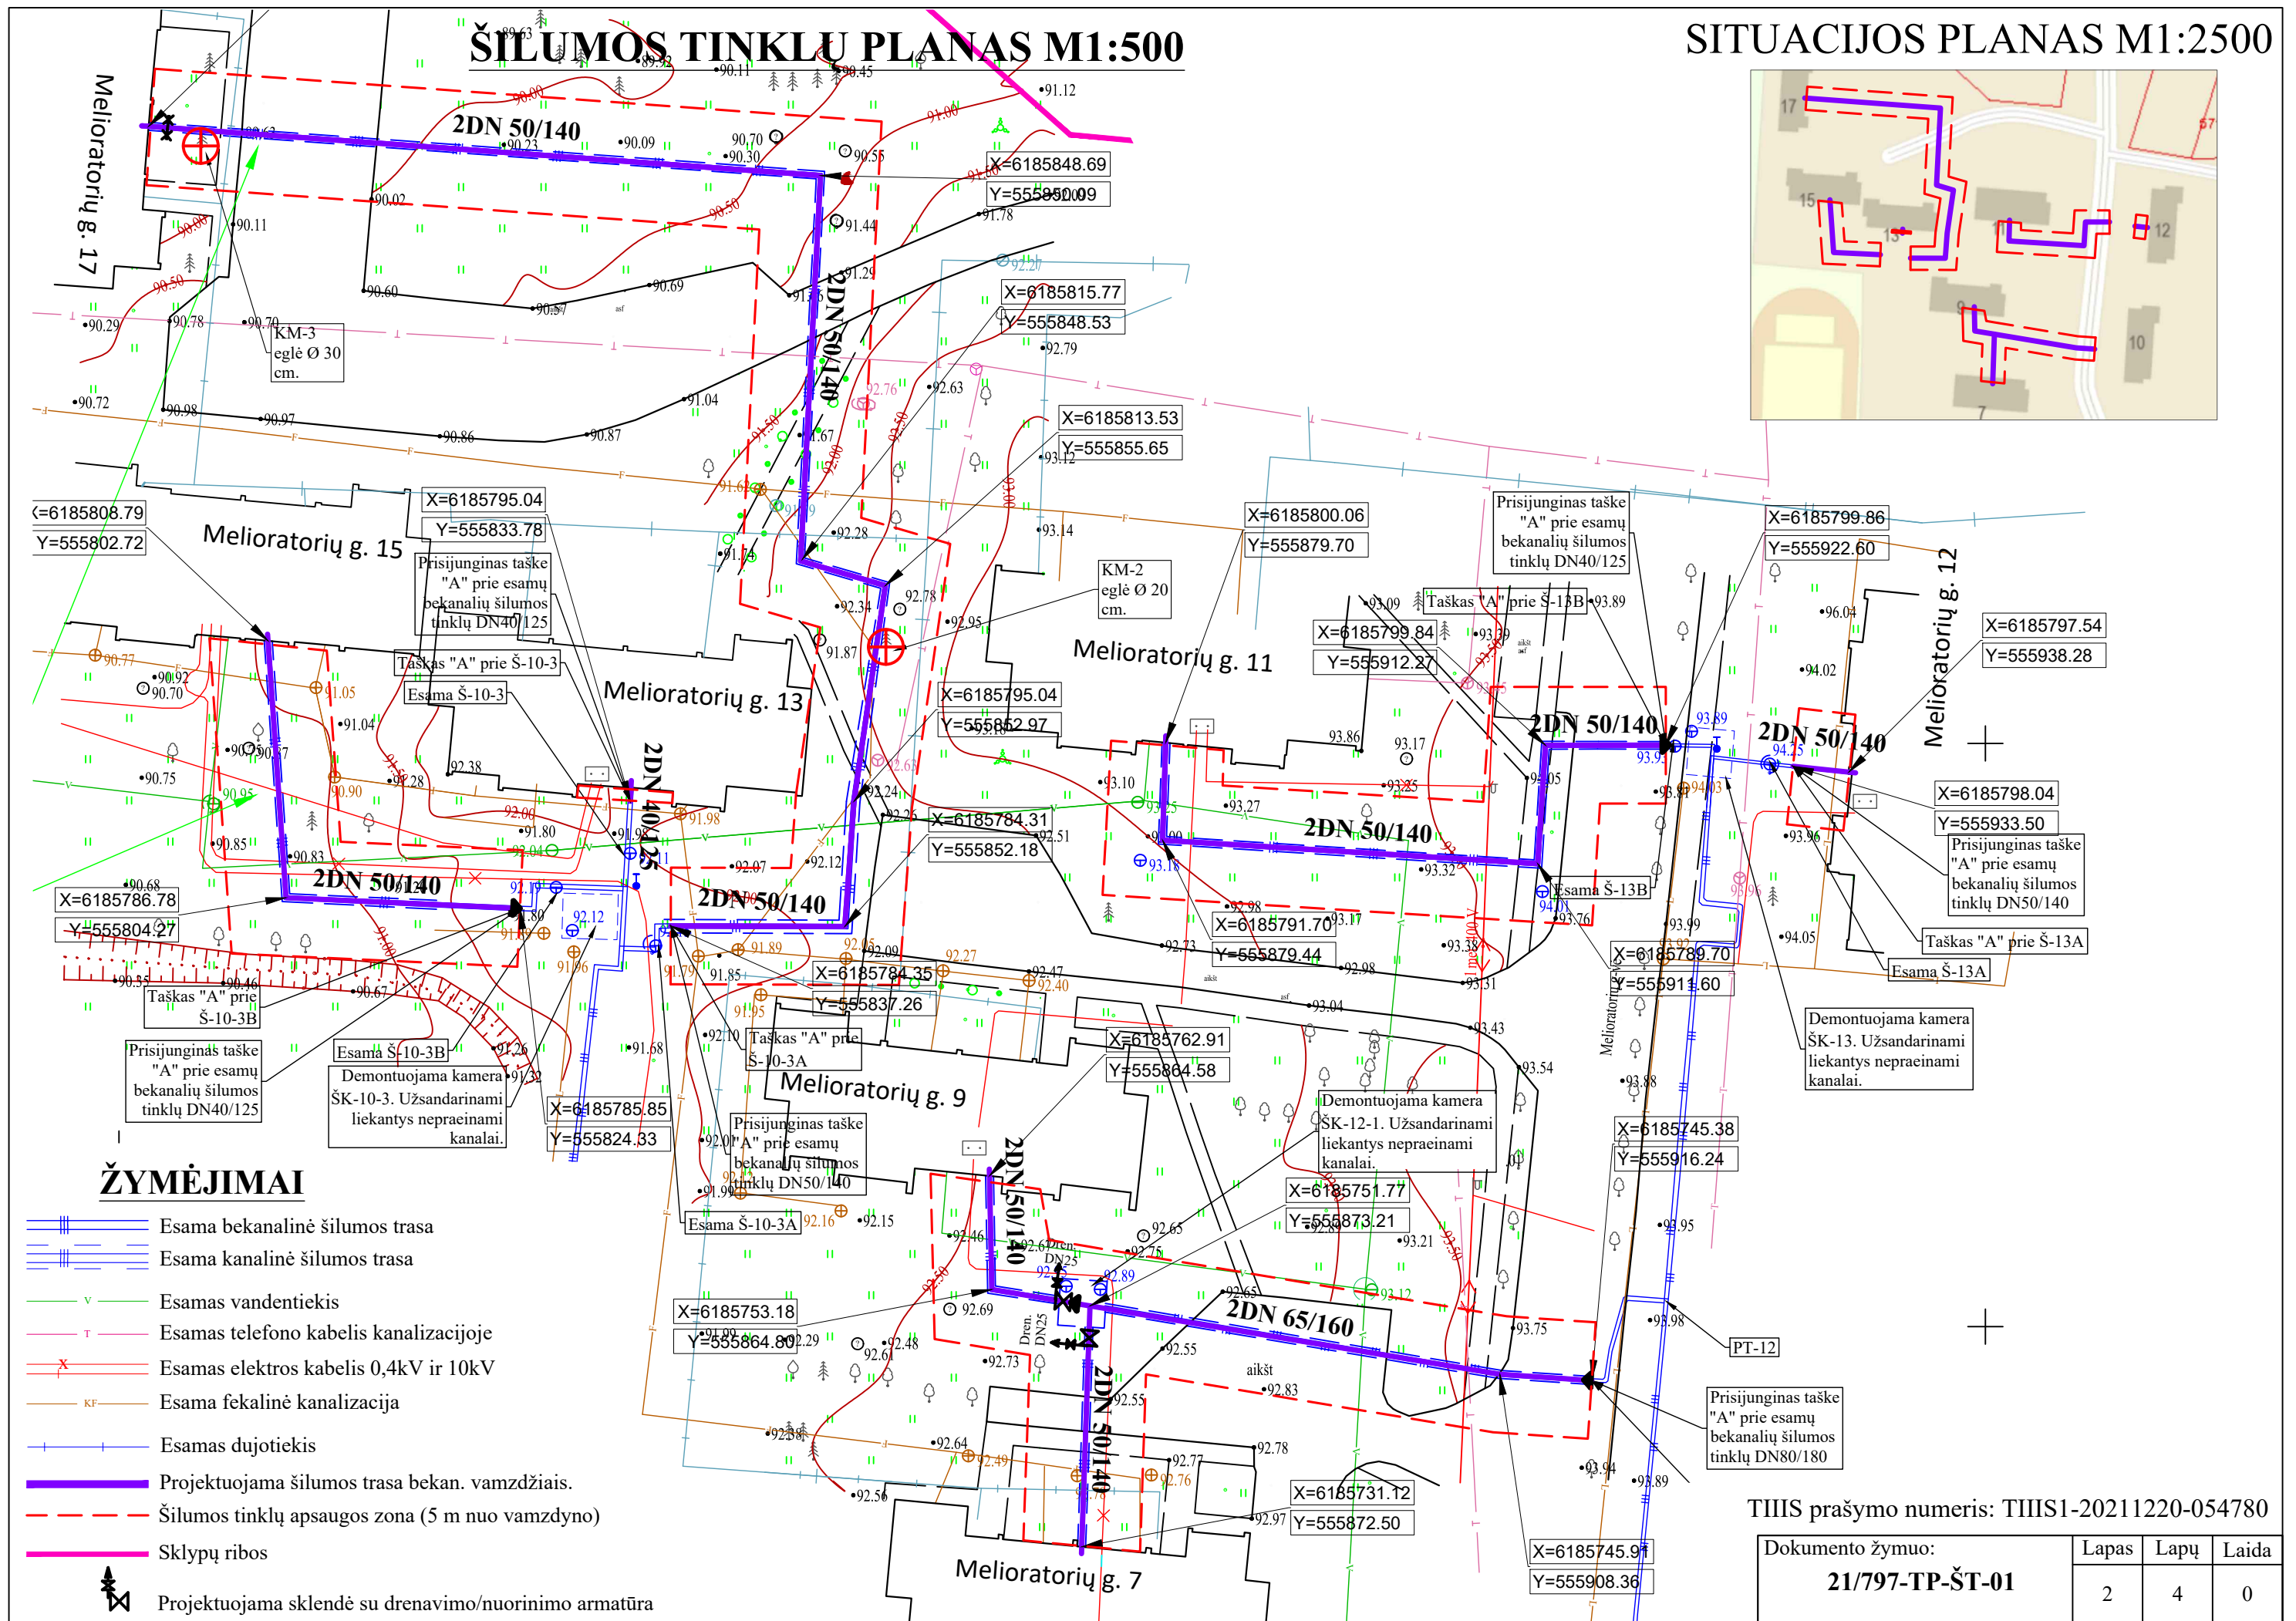

ŽYMĖJIMAI


- Esama bekanalinė šilumos trasa
- Esama kanalinių šilumos trasa
- Esamas vandentiekis
- Esamas telefono kabelis kanalizacijoje
- Esamas elektros kabelis 0,4kV ir 10kV
- Esama fekalinė kanalizacija
- Esamas dujotiekis
- Projektuojama šilumos trasa bekan. vamzdžiais.
- Šilumos tinklų apsaugos zona (5 m nuo vamzdyno)
- Sklypų ribos
- Projektuojama sklendė su drenavimo/nuorinimo armatūra





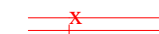




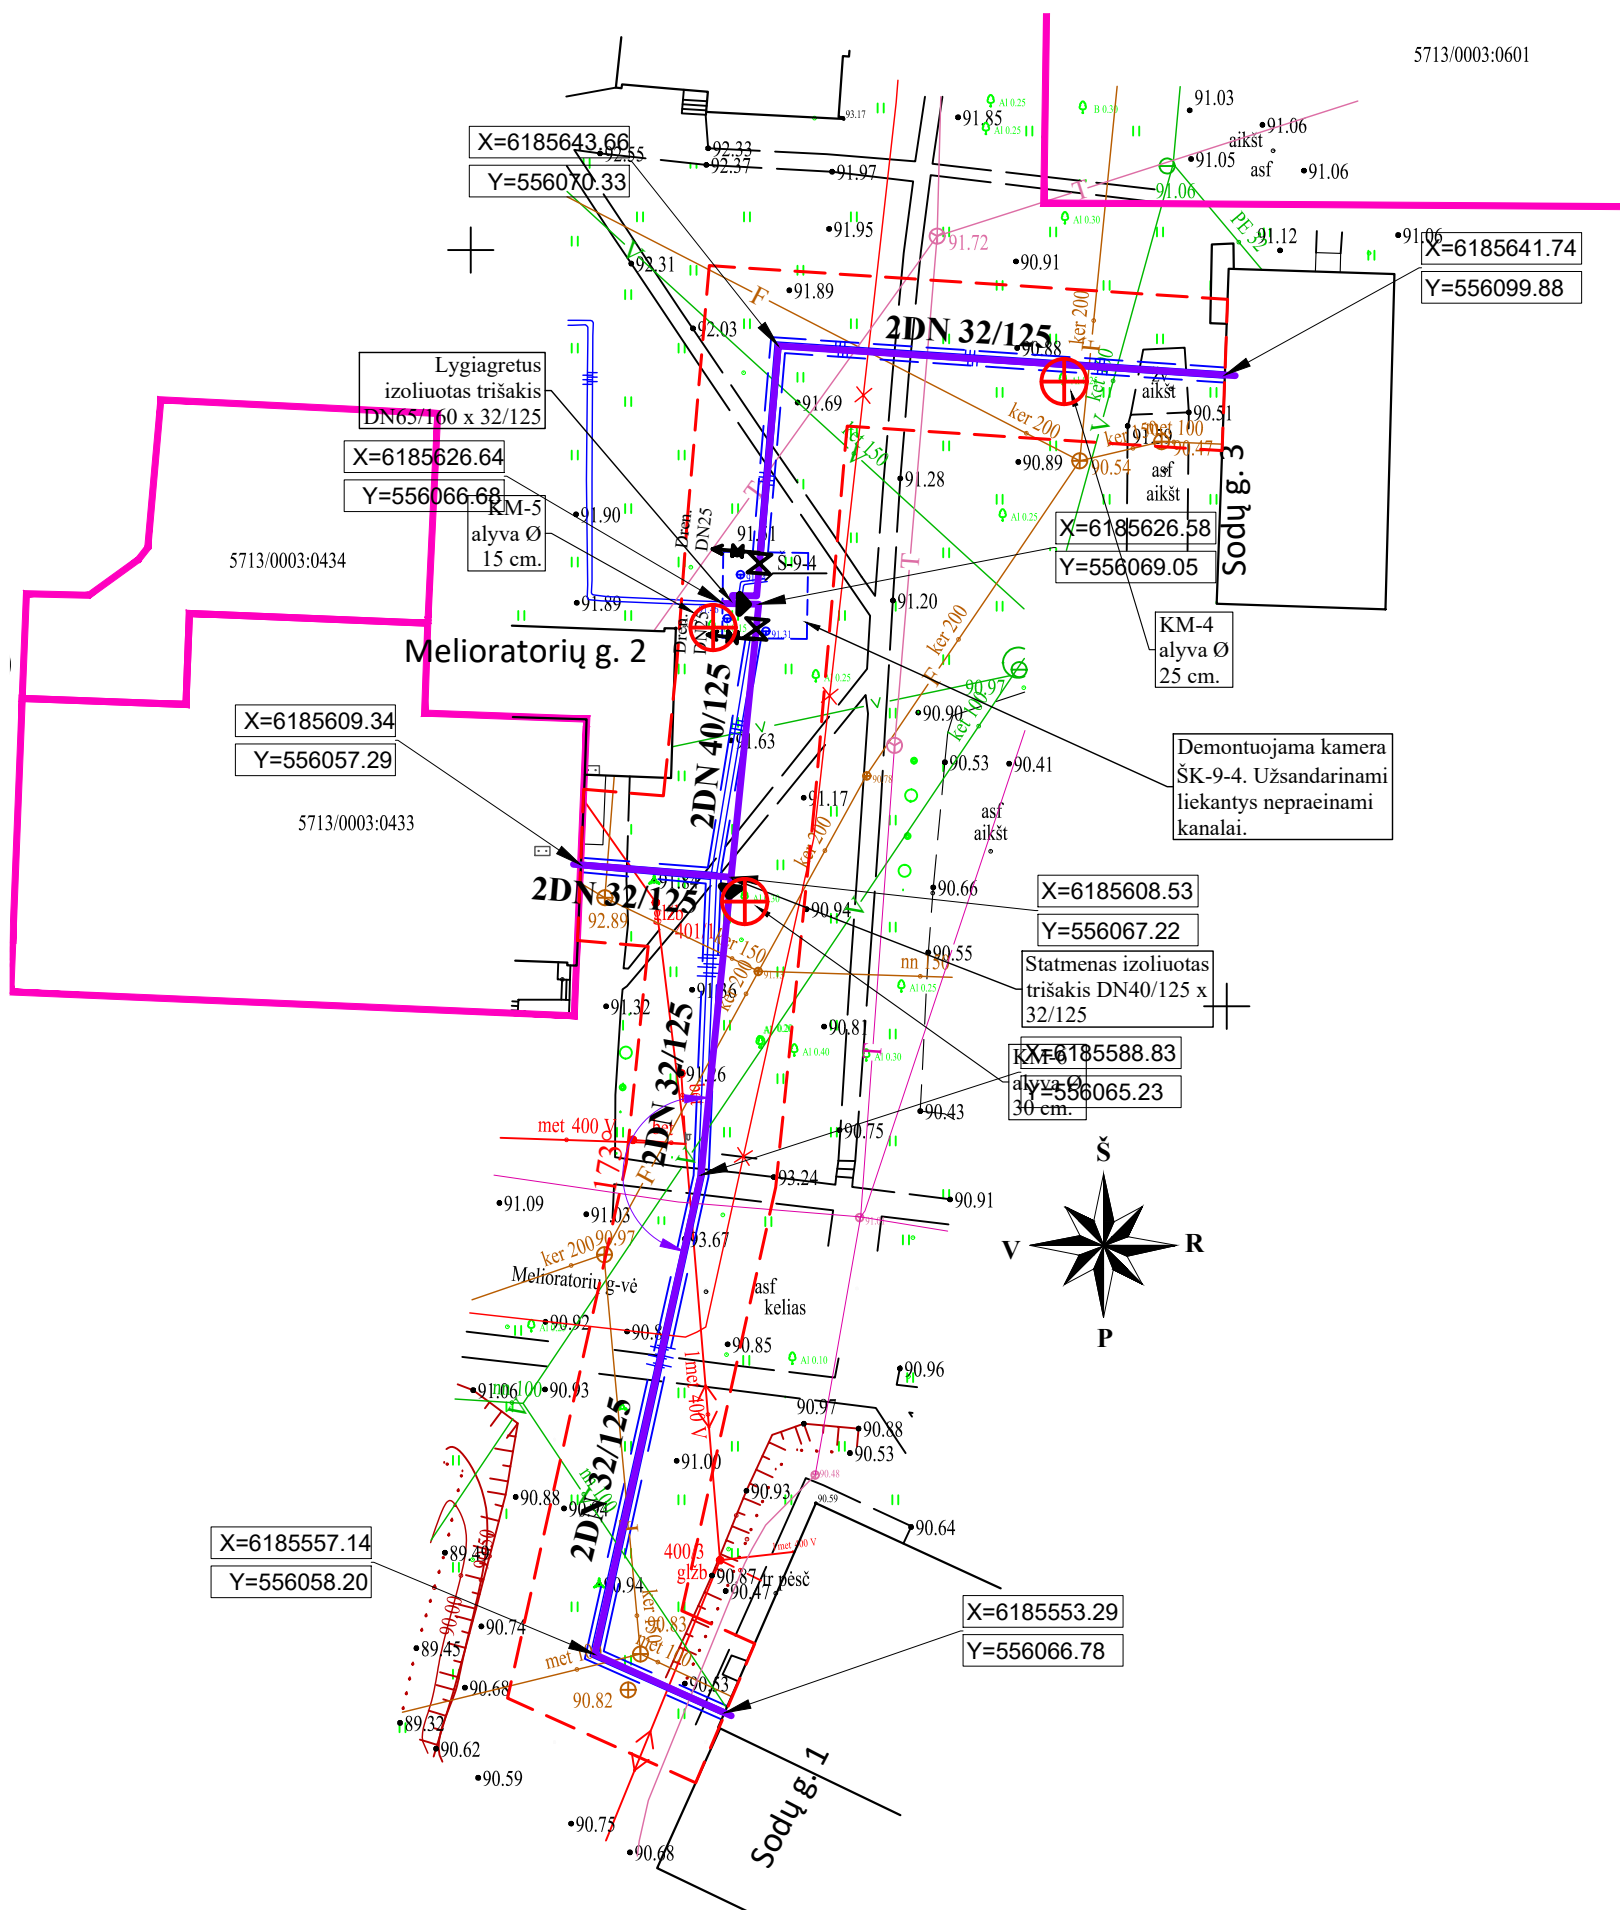


TIIS prašymo numeris: TIIS1-20211220-054780

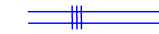Dokumento žymuo: 21/797-TP-ŠT-01	Lapas 2	Lapų 4	Laida 0
--	------------	-----------	------------

ŠILUMOS TINKLŲ PLANAS M1:500

SITUACIJOS PLANAS M1:2500



-  Esama bekanalinė šilumos trasa
-  Esama kanalinė šilumos trasa
-  Esamas vandentiekis
-  Esamas telefono kabelis kanalizacijoje
-  Esamas elektros kabelis 0,4kV ir 10kV
-  Esama fekalinė kanalizacija
-  Esama fekalinė kanalizacija slėginė
-  Esamas šilumos tinklų drenažas
-  Projektuojama šilumos trasa bekan. vamzdžiais.
-  Šilumos tinklų apsaugos zona (5 m nuo vamzdyno)
-  Sklypų ribos
-  Projektuojama sklendė su drenavimo/nuorinimo armatūra

TIIS prašymo numeris: TIIS1-20211222-055878

Dokumento žymuo: 21/797-TP-ŠT-01	Lapas 4	Lapų 4	Laida 0
--	------------	-----------	------------