



ŠILUMOS TINKLŲ PLANAS M1:500

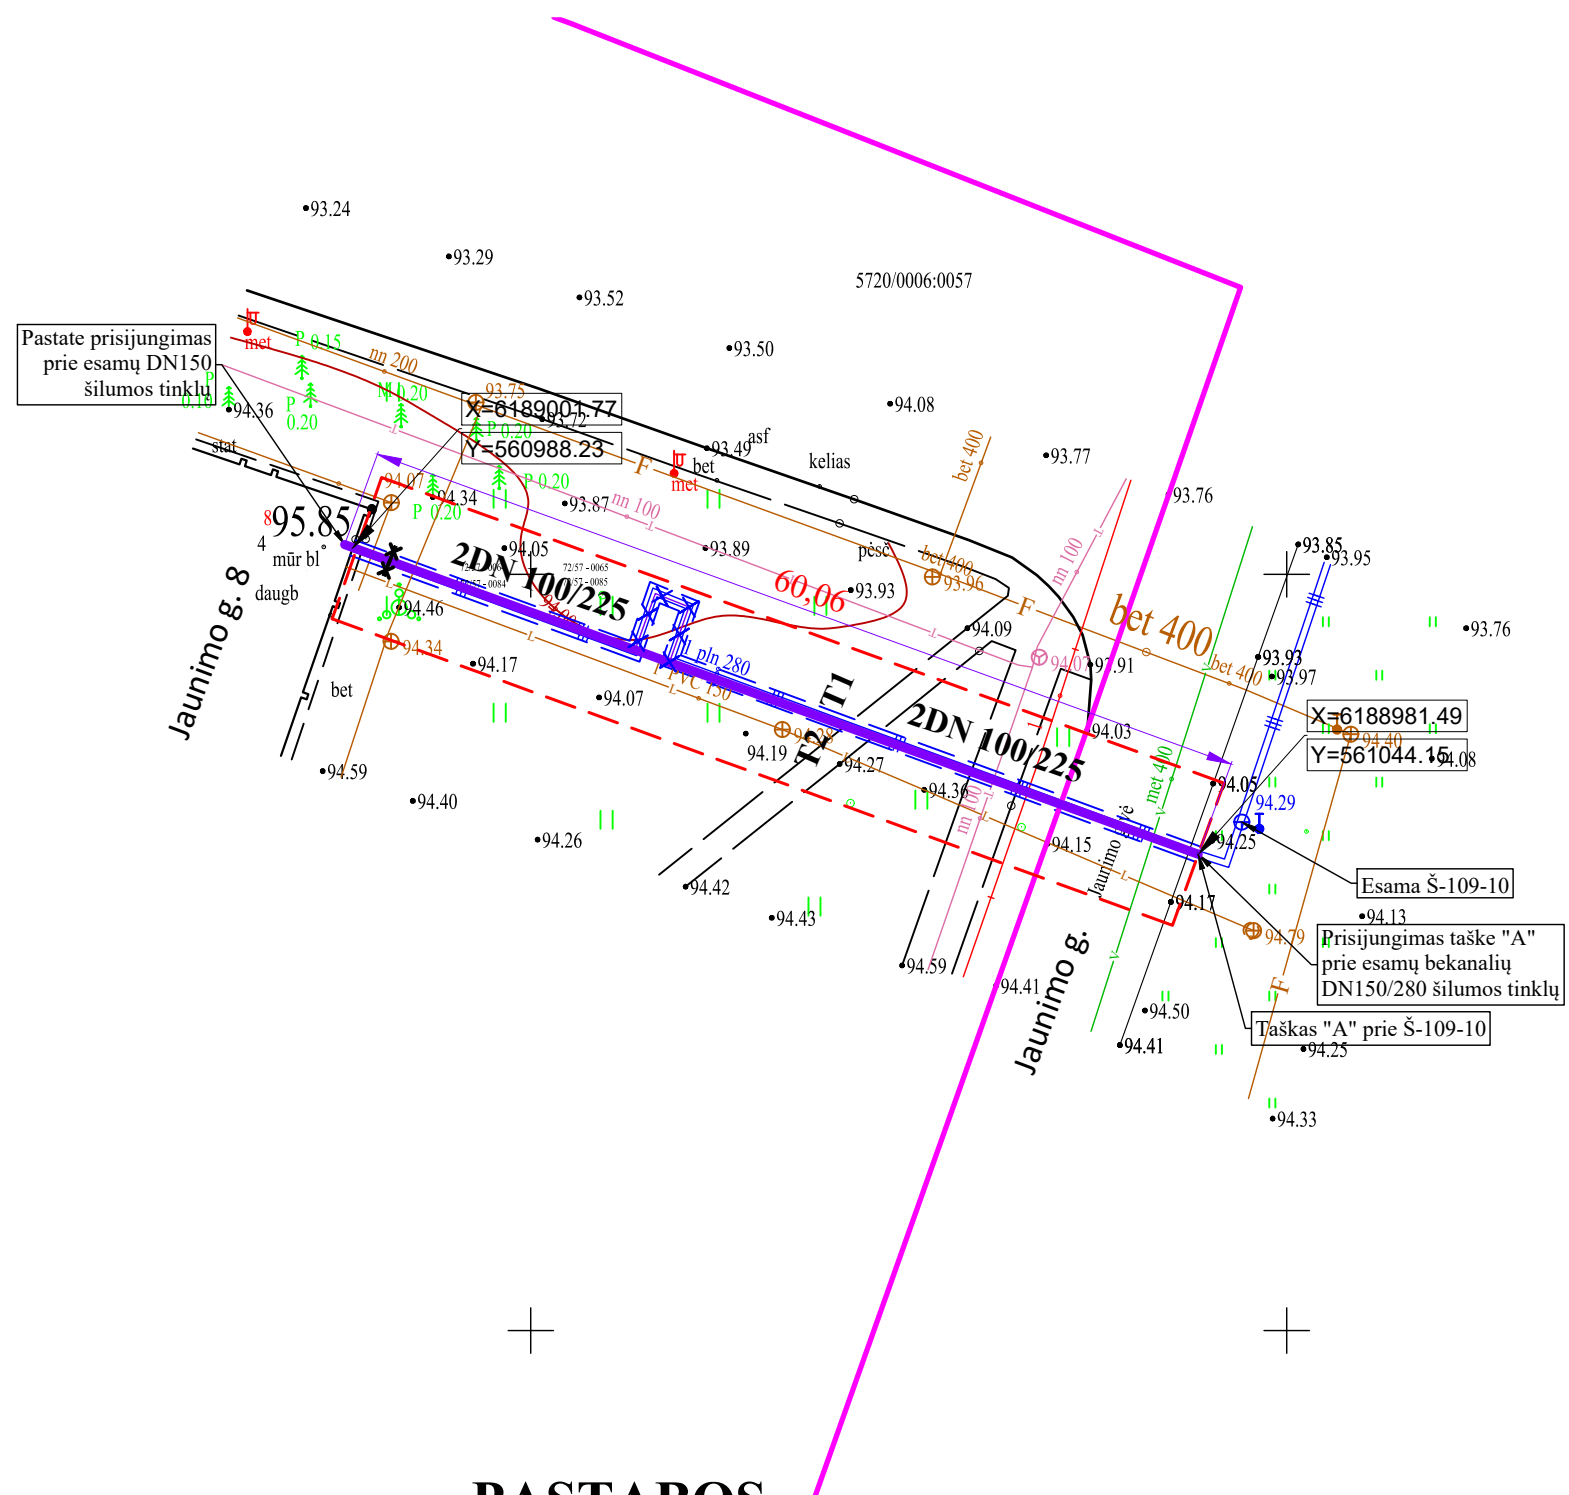

SITUACIJOS PLANAS M1:2500

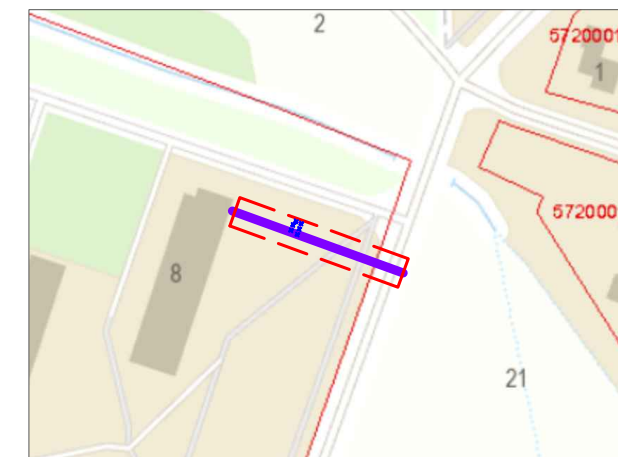

ŽYMĖJIMAI

- Esama bekanalinė šilumos trasa
- Naikinama šilumos trasa atkarpa
- Esama kanalinė šilumos trasa
- Esama lietaus kanalizacija
- Esamas vandentiekis
- Esamas telefono kabelis kanalizacijoje
- Esamas elektros kabelis 0,4kV ir 10kV
- Esama fekalinė kanalizacija
- Esamas šilumos tinklų drenažas
- Apsauginis futliaras kabeliui
- Projektuojama šilumos trasa bekan. vamzdžiais.
- Šilumos tinklų apsaugos zona (5 m nuo vamzdyno)
- Sklypų ribos



PASTABOS

1. Šilumos tiekimo tinklų susikirtimo su kitomis inžinerinėmis komunikacijomis vietose po 2,0 m abi puses kasti rankiniu būdu;
2. Išlaikyti minimalius atstumus tarp dujotiekio vamzdžio ir projektuojamo vamzdžio, vadovaujantis *Skirstomųjų dujotiekių įrengimo taisyklėmis* (LR EM 2016.05.17 įsak. Nr. 1-162);
3. Išlaikyti minimalius atstumus tarp susikertančių komunikacijų, nurodytus "Šilumos tiekimo tinklų ir šilumos punktų įrengimo taisyklėse", patvirtintose Lietuvos Respublikos energetikos ministro 2011 m. birželio 17 d. įsakymu Nr. 1-160 (Žin., 2011, Nr. 76-3673).
4. Prieš pradėdant šilumos tiekimo tinklų rekonstravimo darbus AB "Telia Lietuva" telekomunikacijų tinklo apsaugos zonoje, turi būti gautas raštiškas sutikimas žemės kasimo darbams atlikti.

TIIS prašymo numeris: TIIS1-20220126-006534
 TIIS prašymo numeris: TIIS1-20211221-055172



0	2022.01	STATYBOS LEIDIMUI GAUTI		
LAIDA	IŠLEIDIMO DATA	LAIDOS STATUSAS. KEITIMO PRIEŽASTIS (JEI TAIKOMA)		
KVAL. PATV. DOK. NR.	 KLAIPĖDOS INŽINERINIŲ TINKLŲ STATYBA	Dubysos g. 66, Klaipėda	Statinio projekto pavadinimas: ŠILUMOS TINKLŲ REKONSTRAVIMO PROJEKTAS JAUNIMO, VYTAUTO, UGNIAGESIŲ GATVĖSE, KUPIŠKIO MIESTE	
36035	SPV	A.Charitonovas		Brėžinio pavadinimas:
33590	SPDV	A.Charitonovas		ŠILUMOS TINKLŲ PLANAS. M1:500.
39908	ASIS.	A.Dervinis		Laida
LT	Statytojas/Užsakovas:	AB "PANEVĖŽIO ENERGIJA"		Dokumento žymuo:
				21/796-TP-ŠT-01
				Lapas
				1
				Lapų
				3

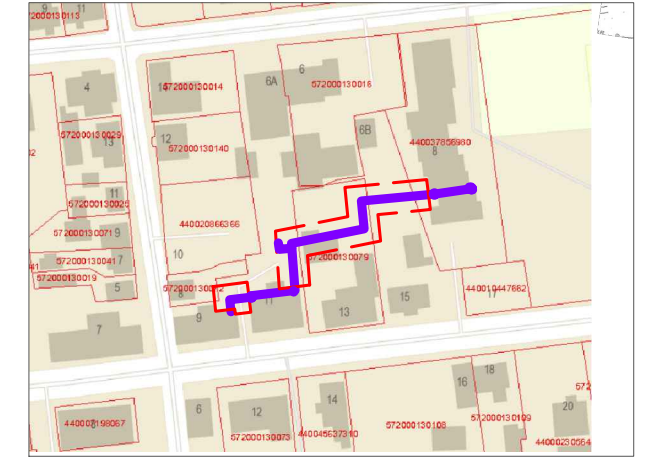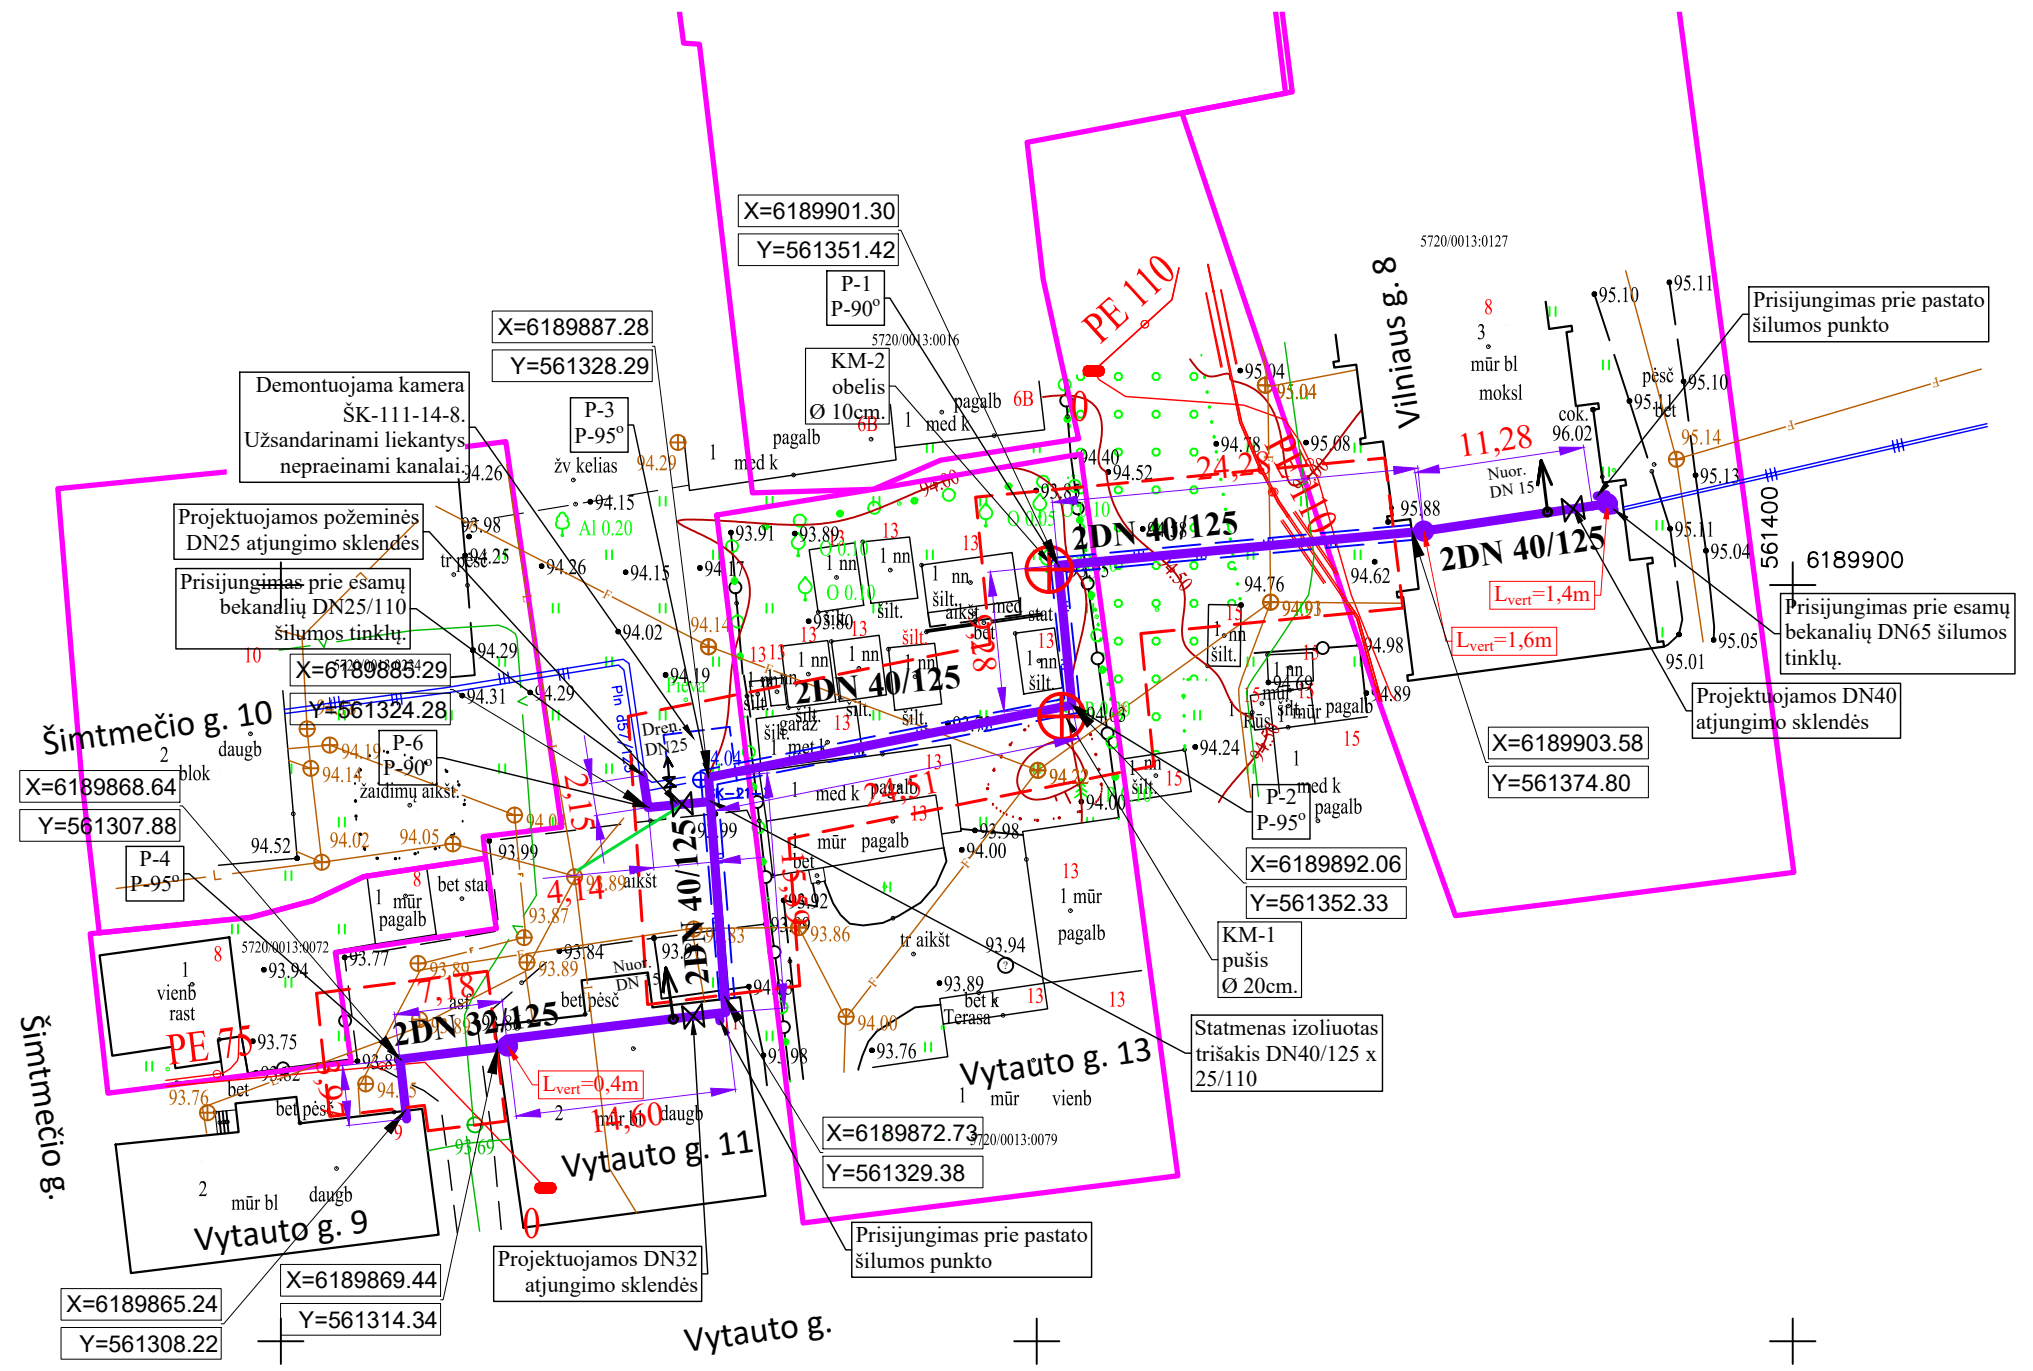ŠILUMOS TINKLŲ PLANAS M1:500



ŽYMĖJIMAI

- Esama bekanalinė šilumos trasa
- Esama kanalinė šilumos trasa
- Esama lietaus kanalizacija
- Esamas vandentiekis
- Esamas telefono kabelis kanalizacijoje
- Esamas elektros kabelis 0,4kV ir 10kV
- Esama fekalinė kanalizacija
- Esamas šilumos tinklų drenažas
- Apsauginis futliaras kabeliui
- Projektuojama šilumos trasa bekan. vamzdžiais.
- Šilumos tinklų apsaugos zona (5 m nuo vamzdyno)
- Sklypų ribos
- Projektuojamas drenažas

0	2022.01	STATYBOS LEIDIMUI GAUTI		
LAIDA	IŠLEIDIMO DATA	LAIDOS STATUSAS. KEITIMO PRIEŽASTIS (JEI TAIKOMA)		
KVAL. PATV. DOK. NR.	 KLAIPĖDOS INŽINERINIŲ TINKLŲ STATYBA	Dubysos g. 66, Klaipėda	Statinio projekto pavadinimas: ŠILUMOS TINKLŲ REKONSTRAVIMO PROJEKTAS JAUNIMO, VYTAUTO, UGNIAGESIŲ GATVĖSE, KUPIŠKIO MIESTE	
36035	SPV	A.Charitonovas		Brėžinio pavadinimas:
33590	SPDV	A.Charitonovas		ŠILUMOS TINKLŲ PLANAS. M1:500.
39908	ASIS.	A.Dervinis		Laida
LT	Statytojas/Užsakovas:	Dokumento žymuo:		Lapas
	AB "PANEVĖŽIO ENERGIJA"	21/796-TP-ŠT-01		Lapų
				2
				3

