


SITUACIJOS SCHEMA

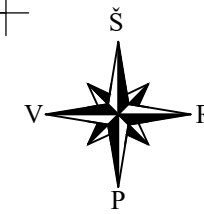

STATINIŲ BEI ĮRENGINIŲ EKSPLIKACIJA

NR. PAGAL PLANĄ	PAVADINIMAS	PASTABOS
01	GYVENAMASIS NAMAS	REKONSTRUKCIJA
02	MALKINĖ	ESAMA
03	GARAŽAS IR ŪKINIS PASTATAS	ESAMI
04	AUTOMOBILIŲ STOVĖJIMO AIKŠTELĖ (4 V.)	NAUJA STATYBA

SUTARTINIAI ŽYMĖJIMAI

ŽYMĖJIMAS	REIŠMĖ
	ESAMŲ REGISTRUOTŲ SKLYPŲ RIBOS
	KULTŪROS PAVELDO OBJEKTO VIZUALINĖS APSAUGOS POZONIO RIBOS
	ESAMI PASTATAI
	REKONSTRUOJAMI PASTATAI
	TINKLŲ APSAUGOS ZONOS RIBOS
	TINKLŲ APSAUGOS ZONA




72/57 - 0023

X=6189650  
Y=560600

0	2022-03	Projekto viešinimui			
Laida	Išleid. data	Laidos statusas ir išleidimo priežastis (jei taikoma)			
Atestato Nr.			GYVENAMOSIOS PASKIRTIES (VIENO BUTO) PASTATO MALŪNŲ G.9, KUPIŠKIO M., KUPIŠKIO R. SAV. REKONSTRAVIMO PROJEKTAS		
4459	SPV	J.KILDIŠIUS	<p>SKLYPO PLANAS M 1:500</p>	Laida	
A147	PDV	G.IVAŠKEVIČIENĖ		0	
	PROJ-VO	G.IVAŠKEVIČIENĖ			
Kalb.trump.	KUPIŠKIO RAJONO SAVIVALDYBĖ		176.1.21 - PP - SP.B-01	Lapas	Lapų
LT				1	1

RŪSIO PLANAS, M1:100

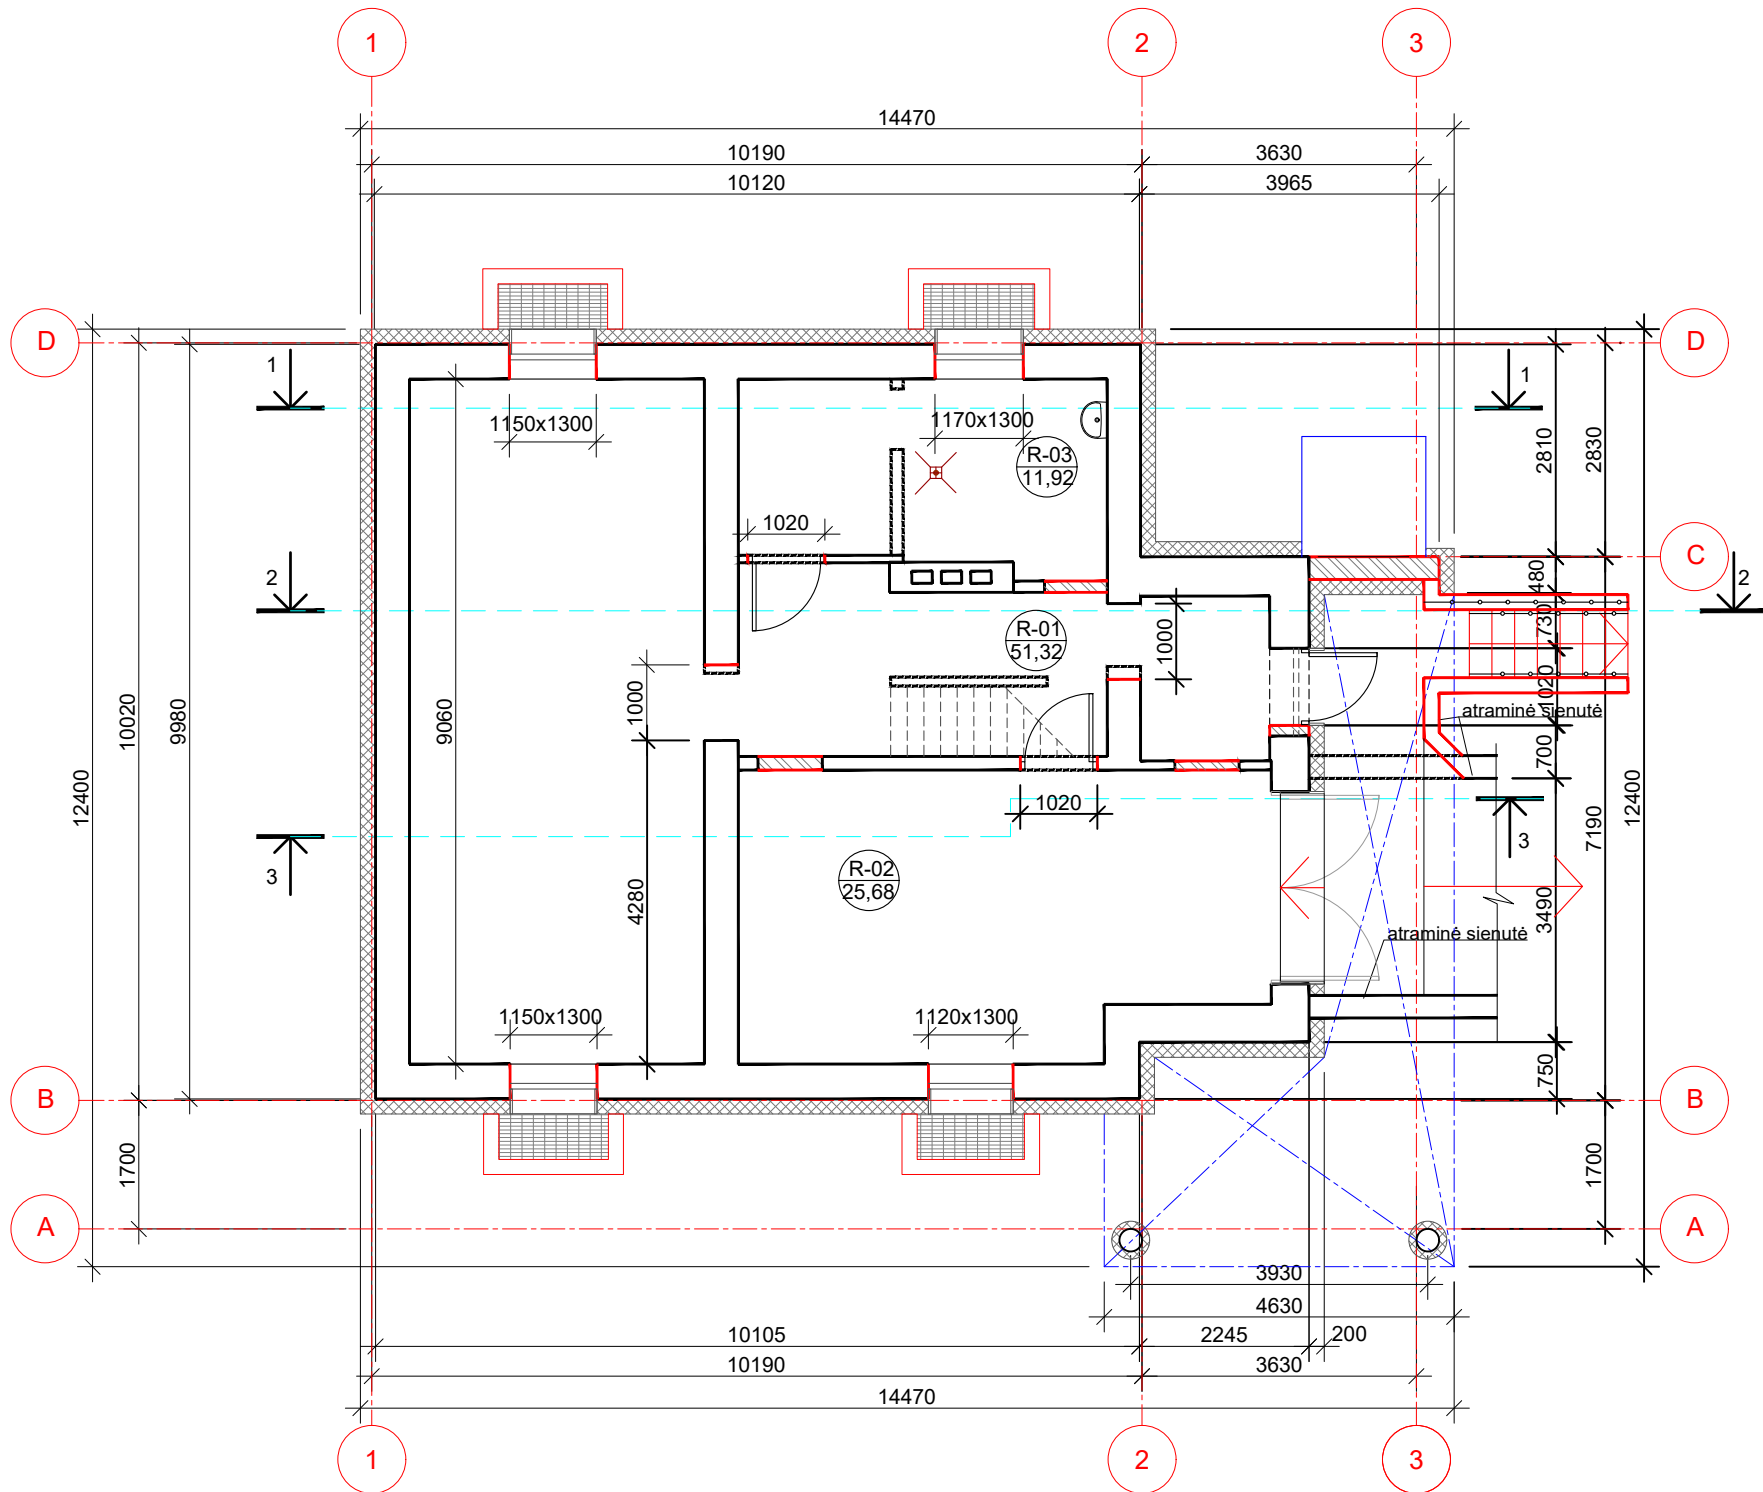

PATALPŲ EKSPLIKACIJA

PAT. NR.	PATALPOS PAVADINIMAS	PLOTAS m²
R-01	KORIDORIUS	51,32
R-02	INVENTORIAUS PAT. ARBA GARAŽAS	25,68
R-03	TECHNINĖ PAT.	11,92
BENDRAS RŪSIO PLOTAS:		88,92

PASTABOS:


1. MATMENIS IR ALTITUDES PAPILDOMAI TIKSLINTI VIETOJE.

SUTARTINIAI ŽYMĖJIMAI

	MŪRAS
	ARDOMOS SIENOS IR PERTVAROS
	ESANČIOS SIENOS IR PERTVAROS
	PROJEKTUOJAMOS SIENOS IR PERTVAROS
	DURYS

0	2022-03	Projekto viešinimas	
Laida	Išleid. data	Laidos statusas ir išleidimo priežastis (jei taikoma)	
Atestato Nr.			GYVENAMOSIOS PASKIRTIES (VIENO BUTO) PASTATO MALŪNU G.9, KUPIŠKIO M., KUPIŠKIO R. SAV. REKONSTRAVIMO PROJEKTAS
4459	SPV	J.KILDIŠIUS	RŪSIO PLANAS M 1:100
A147	PDV	G. IVAŠKEVIČIENĖ	
	PROJ-VO		
Kalb. trump.	KUPIŠKIO RAJONO SAVIVALDYBĖ		176.1.21 - 01-PP - SA.B-01
LT			Lapas Lapų
			1 1

1 AUKŠTO PLANAS, M1:100

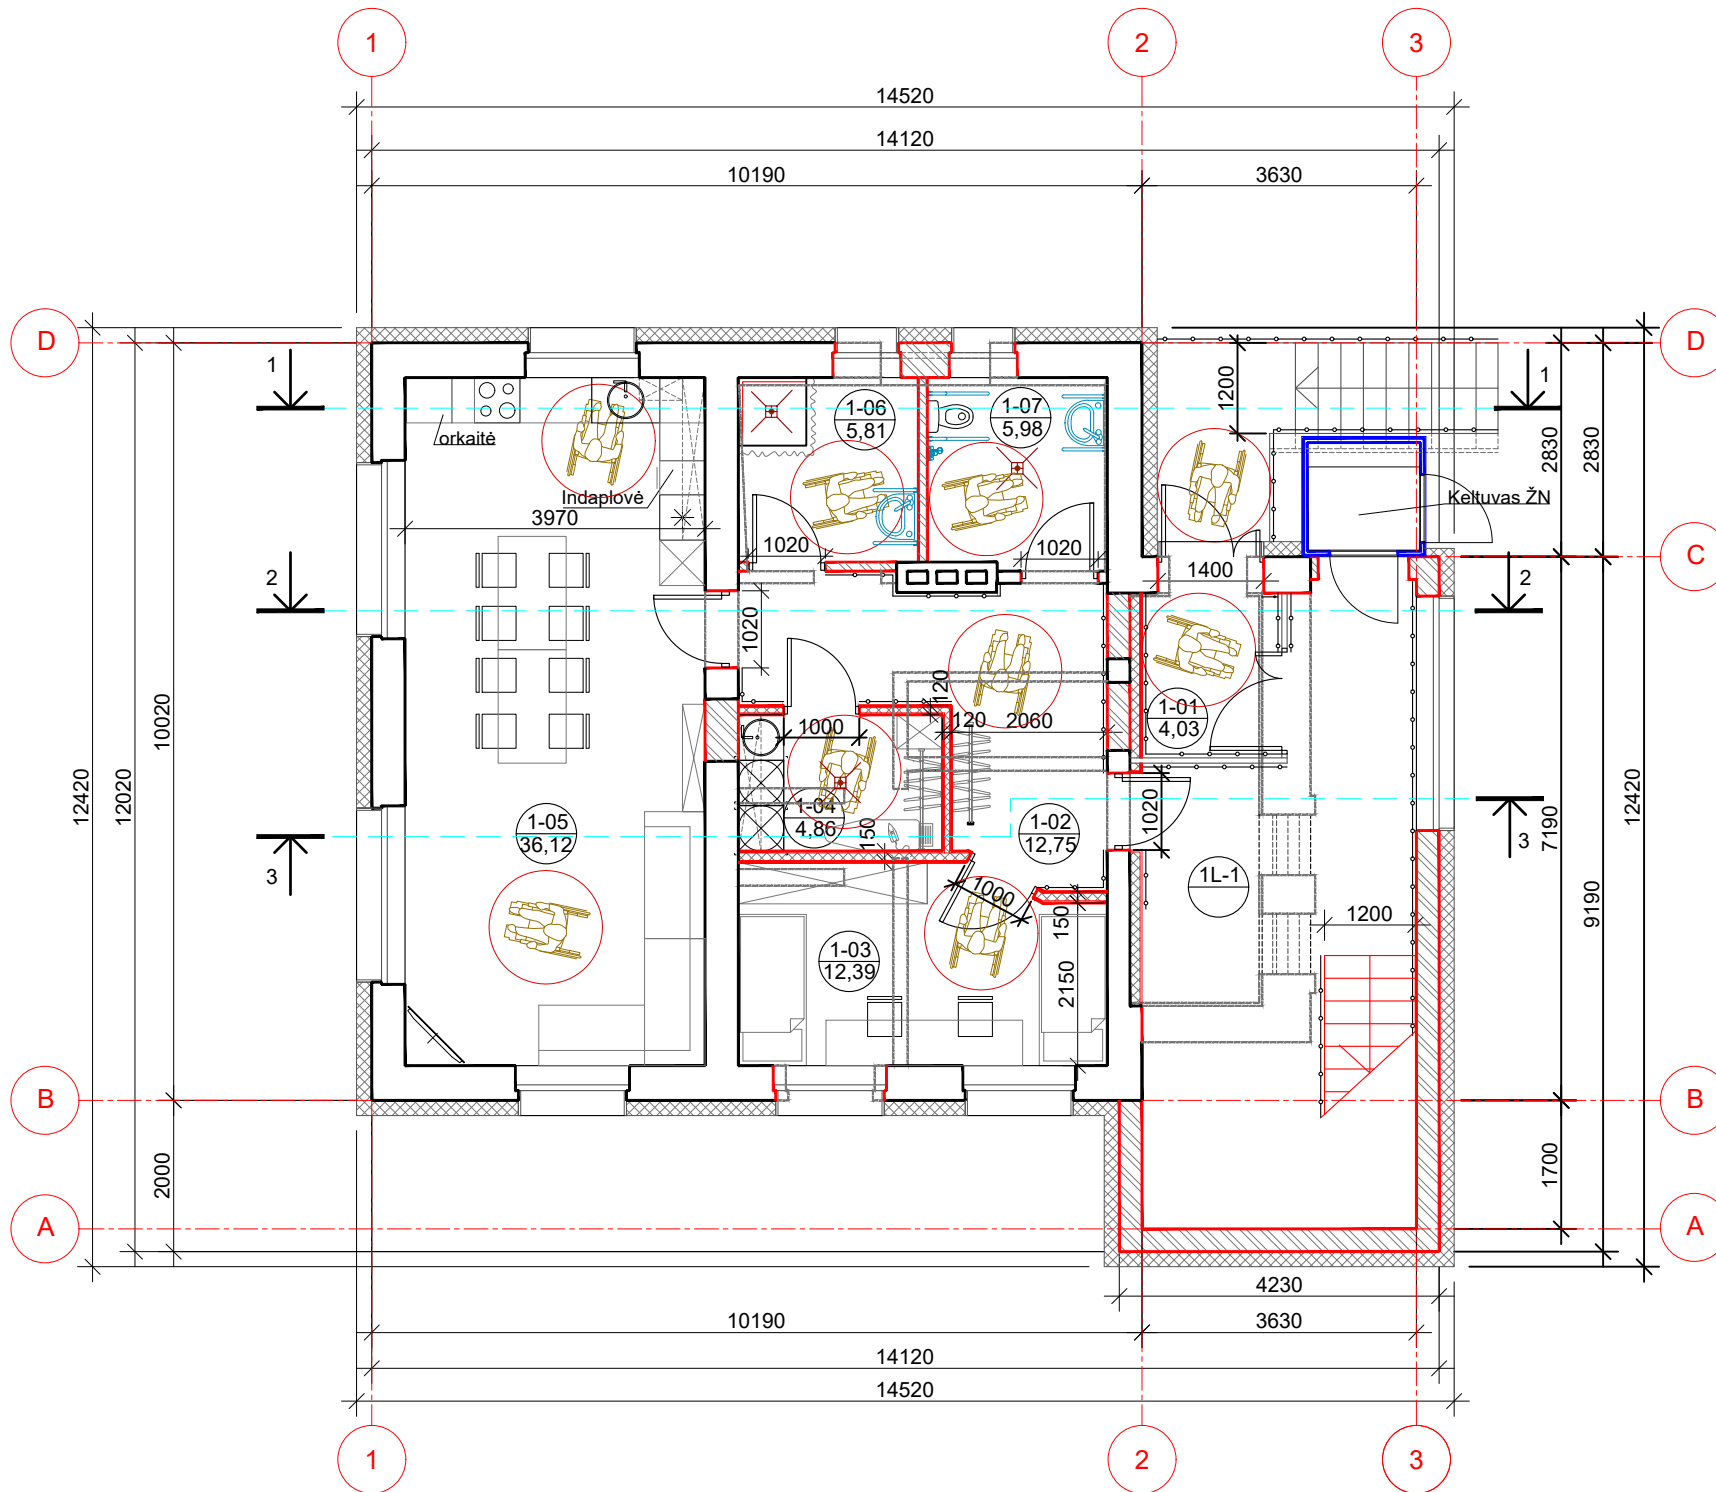


PATALPŲ EKSPLIKACIJA

PAT. NR.	PATALPOS PAVADINIMAS	PLOTAS m <sup>2</sup>
1-01	TAMBŪRAS	4,03
1L-1	LAIPTINĖ	
1-02	KORIDORIUS	12,75
1-03	MIEGAMASIS (2 V.)	12,39
1-04	SKALBIMO IR LYGINIMO PAT.	4,86
1-05	SVETAINĖ / VIRTUVĖ	36,12
1-06	DUŠAS	5,81
1-07	WC	5,98
BENDRAS AUKŠTO PLOTAS:		81,94

PASTABOS:


- MATMENIS IR ALTITUDES PAPILDOMAI TIKSLINTI VIETOJE.
- BALDŲ VAIZDAVIMAS SĄLYGINIS.

SUTARTINIAI ŽYMĖJIMAI

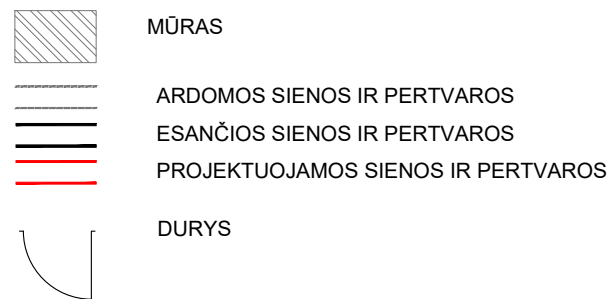

0	2022-03	Projekto viešinimui	
Laida	Išleid. data	Laidos statusas ir išleidimo priežastis (jei taikoma)	
Atestato Nr.			GYVENAMOSIOS PASKIRTIES (VIENO BUTO) PASTATO MALŪNŲ G.9, KUPIŠKIO M., KUPIŠKIO R. SAV. REKONSTRAVIMO PROJEKTAS
4459	SPV	J.KILDIŠIUS	Laida
A147	PDV	G. IVAŠKEVIČIENĖ	0
	PROJ-VO		PIRMO AUKŠTO PLANAS M 1:100
Kalb.trump.	KUPIŠKIO RAJONO SAVIVALDYBĖ		Lapas
LT	176.1.21 - 01-PP - SAB-02		Lapų
			1 1

2 AUKŠTO PLANAS, M1:100

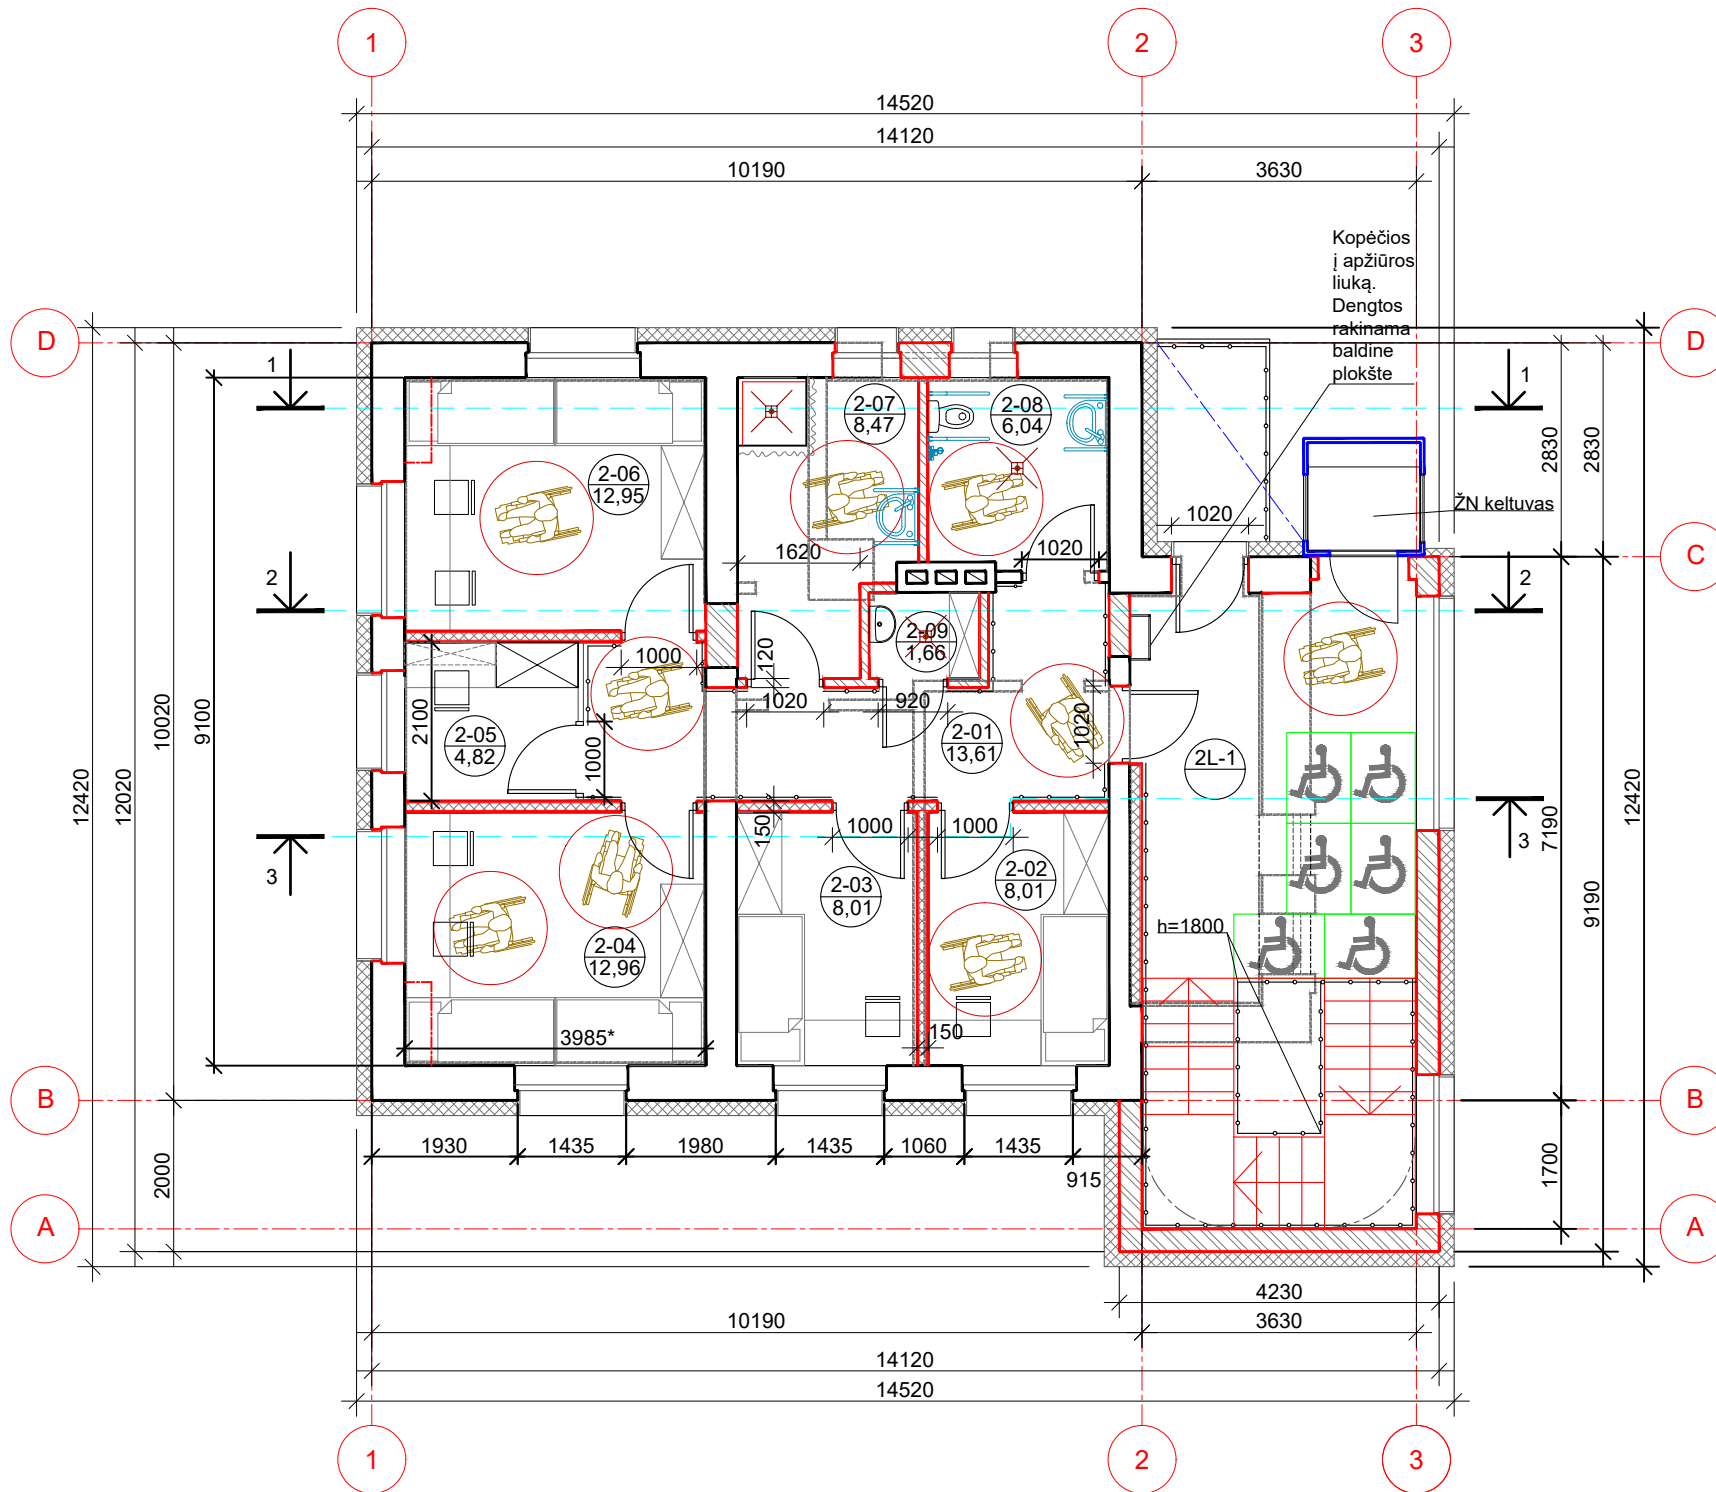


PATALPŲ EKSPLIKACIJA

PAT. NR.	PATALPOS PAVADINIMAS	PLOTAS m <sup>2</sup>
2L-1	LAIPTINĖ	
2-01	KORIDORIUS	13,61
2-02	MIEGAMASIS (1 V.)	8,01
2-03	MIEGAMASIS (1 V.)	8,01
2-04	MIEGAMASIS (2 V.)	12,96
2-05	KAMBARYS	4,82
2-06	MIEGAMASIS (2 V.)	12,95
2-07	DUŠAS	8,47
2-08	WC	6,04
2-09	VALYMO INV. PAT.	1,66
BENDRAS AUKŠTO PLOTAS:		76,53

PASTABOS:

- MATMENIS IR ALTITUDES PAPILDOMAI TIKSLINTI VIETOJE.
- BALDŲ VAIZDAVIMAS SĄLYGINIS.


SUTARTINIAI ŽYMĖJIMAI

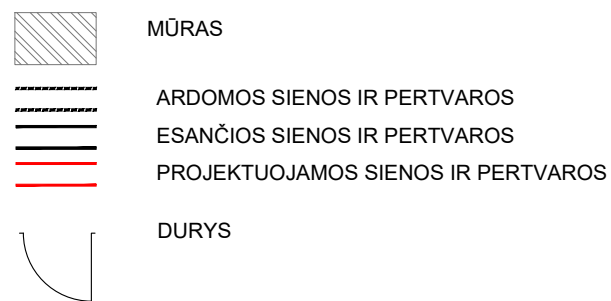





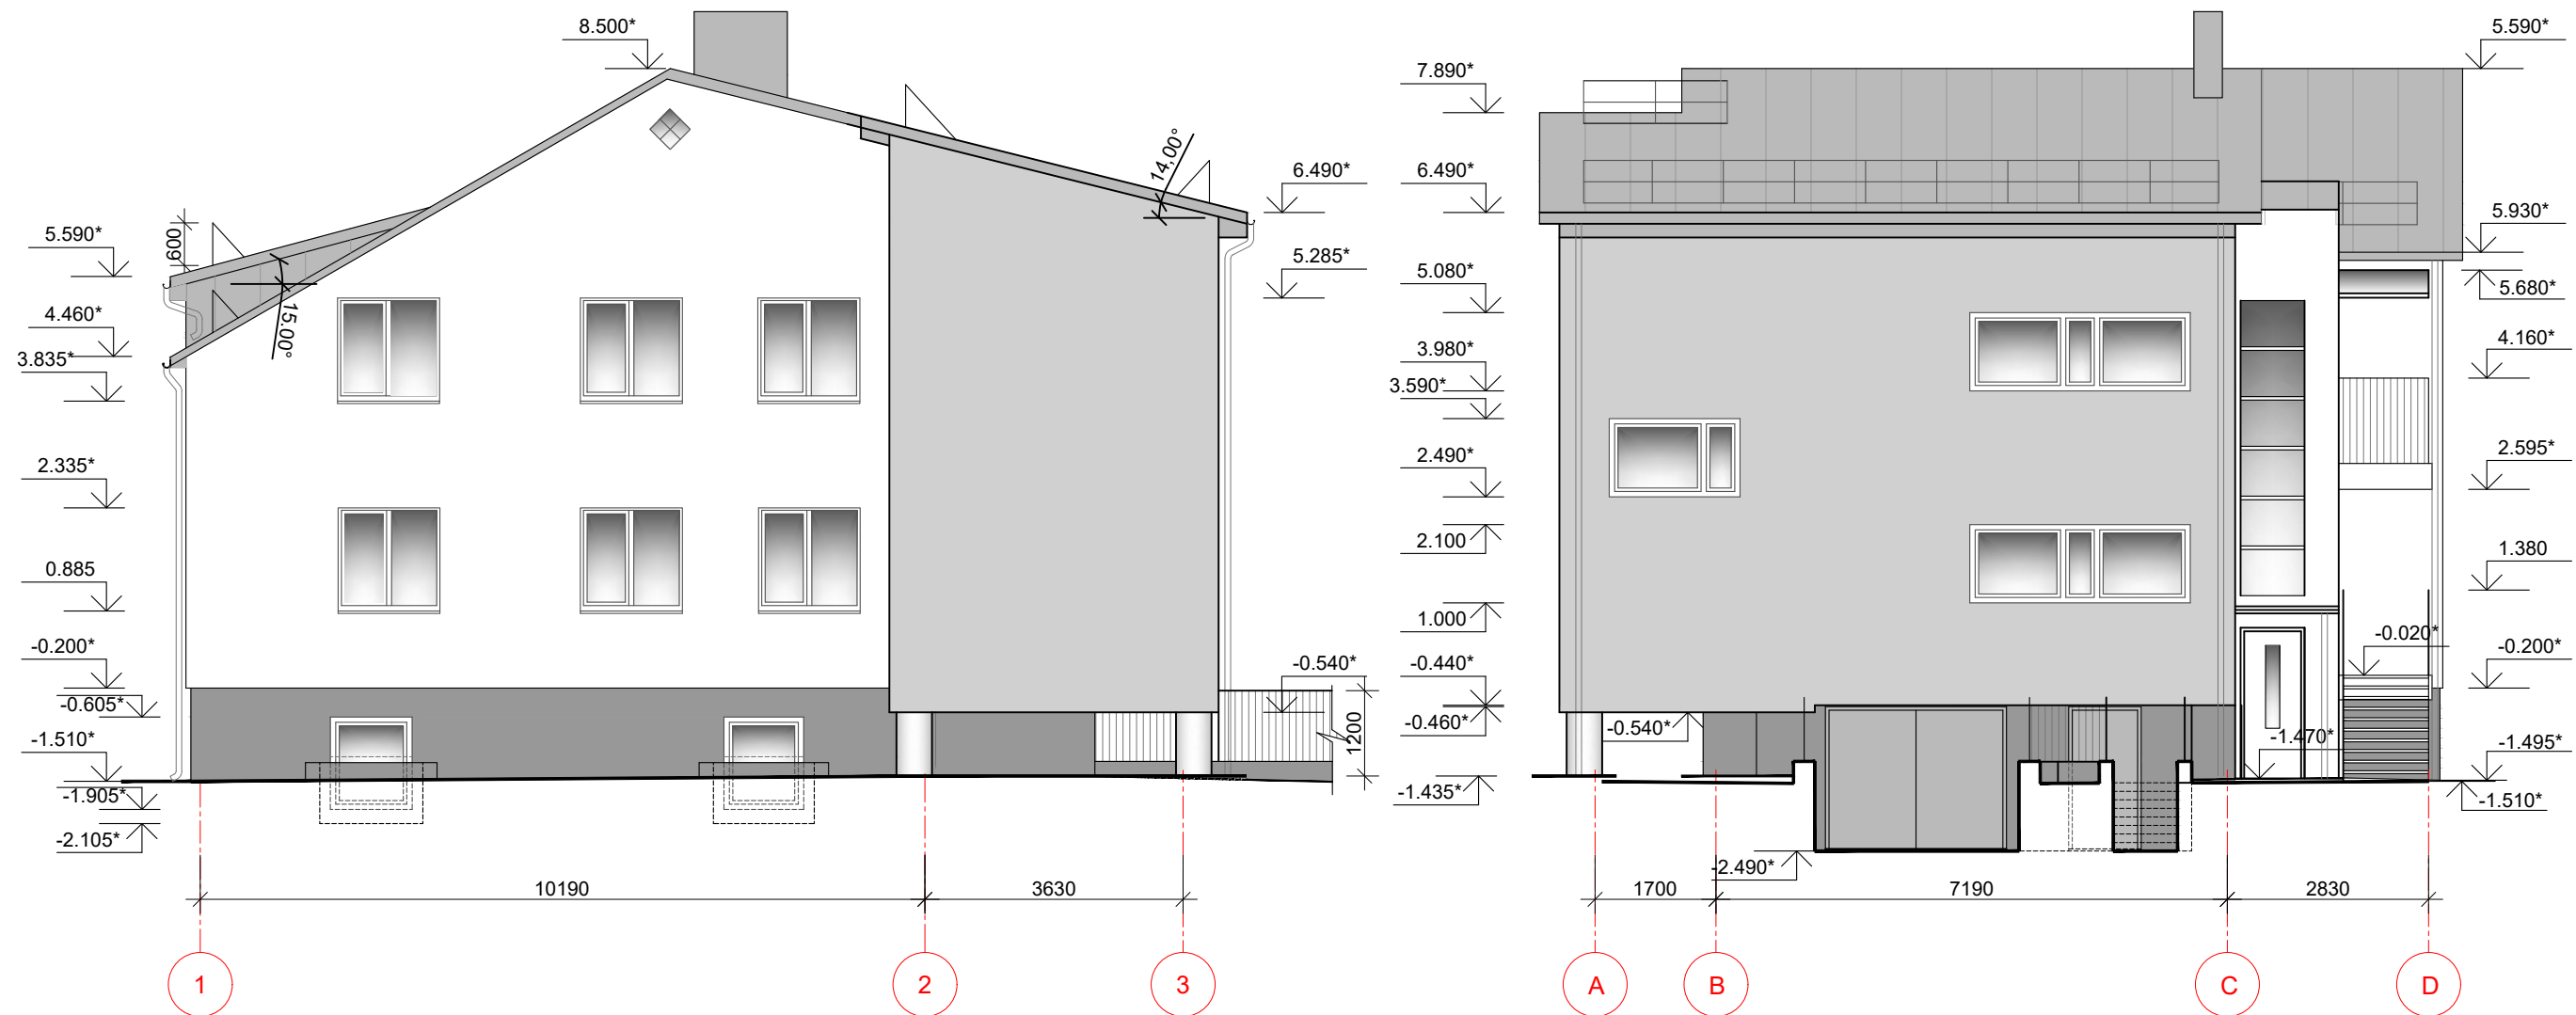


0	2022-03	Projekto viešinimas	
Laida	Išleid. data	Laidos statusas ir išleidimo priežastis (jei taikoma)	
Atestato Nr.			GYVENAMOSIOS PASKIRTIES (VIENO BUTO) PASTATO MALŪNŲ G.9, KUPIŠKIO M., KUPIŠKIO R. SAV. REKONSTRAVIMO PROJEKTAS
4459	SPV	J.KILDIŠIUS	ANTRO AUKŠTO PLANAS M 1:100
A147	PDV	G. IVAŠKEVIČIENĖ	
	PROJ-VO		
Kalb.trump.	KUPIŠKIO RAJONO SAVIVALDYBĖ		176.1.21 - 01-PP - SA.B-03
LT			
		Lapas	Lapų
		1	1

FASADAS 1-3, M1:100

FASADAS A-D, M1:100




SUTARTINIAI ŽYMĖJIMAI

-  BALTAS TINKAS LYGUS ARBA "SAMANĖLĖ"
-  PILKA STOGO SKARDA
-  TAMSIAI PILKOS AKMENS MASĖS PLYTELĖS
-  ŠVIESIAI PILKAS TINKAS "LIETUS"
-  TURĖKLAI
-  ARDOMI / NEMATOMI ELEMENTAI
-  LAIPTINĖS KOLONOS - BALTAS LYGUS TINKAS



PASTABOS:

1. MATMENIS IR ALTITUDES PAPILDOMAI TIKSLINTI VIETOJE.
2. SPALVAS PAPILDOMAI DERINTI VIETOJE.

0	2022-03	Projekto viešinimas		
Laida	Išleid. data	Laidos statusas ir išleidimo priežastis (jei taikoma)		
Atestato Nr.			Projekto pavadinimas	
4459	SPV	J. KILDIŠIUS	GYVENAMOSIOS PASKIRTIES (VIENO BUTO)	
A147	SPDV	G. IVAŠKEVIČIENĖ	PASTATO MALŪNŲ G. 9, KUPIŠKIO M.,	
			KUPIŠKIO R. SAV. REKONSTRAVIMO PROJEKTAS	
Kalb. trump.	Statytojas	Brėžinio pavadinimas		Laida
LT	KUPIŠKIO RAJONO SAVIVALDYBĖ	FASADAI 1-3, A-D, M1:100		0
		Brėžinio žymuo	Lapas	Lapų
		176.1.21 - PP -SA.B-04	1	1

FASADAS 3-1, M1:100

FASADAS D-A, M1:100

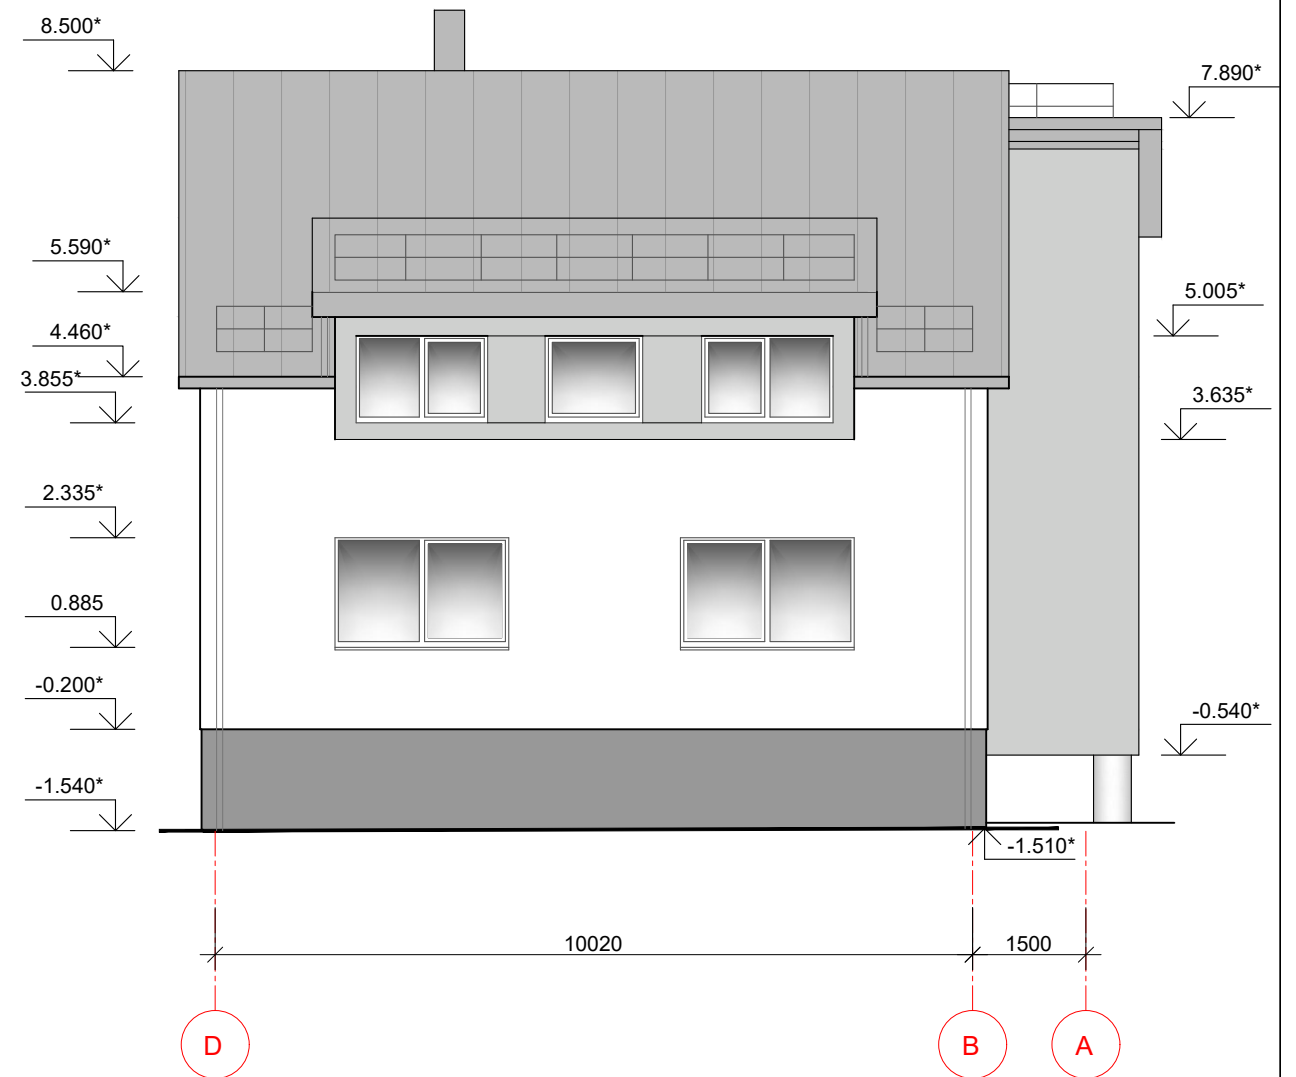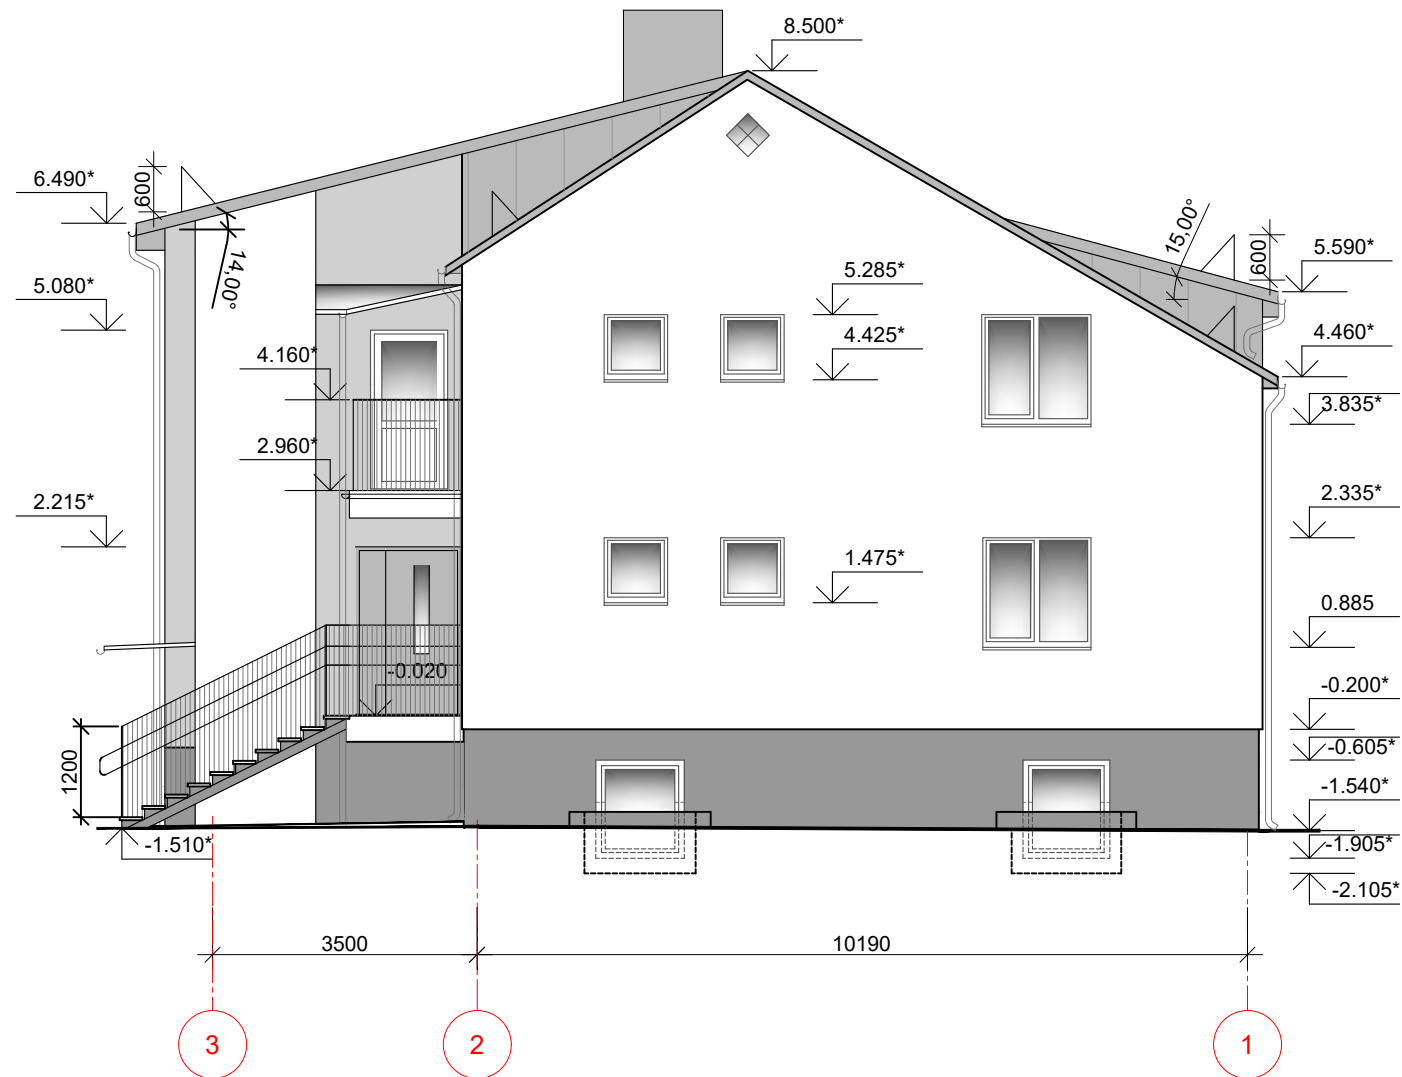

SUTARTINIAI ŽYMĖJIMAI


- BALTAS TINKAS LYGUS ARBA "SAMANĖLĖ"
- PILKA STOGO SKARDA
- TAMSAI PILKOS AKMENS MASĖS PLYTELĖS
- ŠVIESIAI PILKAS TINKAS "LIETUS"
- TURĖKLAI
- ARDOMI / NEMATOMI ELEMENTAI

PASTABOS:


1. MATMENIS IR ALTITUDES PAPILDOMAI TIKSLINTI VIETOJE.
2. SPALVAS PAPILDOMAI DERINTI VIETOJE.

0	2022-03	Projekto viešinimui		
Laida	Išleid. data	Laidos statusas ir išleidimo priežastis (jei taikoma)		
Atestato Nr.			Projekto pavadinimas	
4459	SPV	J. KILDIŠIUS	GYVENAMOSIOS PASKIRTIES (VIENO BUTO) PASTATO MALŪNŲ G. 9, KUPIŠKIO M., KUPIŠKIO R. SAV. REKONSTRAVIMO PROJEKTAS	
A147	SPDV	G. IVAŠKEVIČIENĖ		
Kalb. trump.	Statytojas		Brėžinio pavadinimas	Laida
LT	KUPIŠKIO RAJONO SAVIVALDYBĖ		FASADAI 3-1, D-A, M1:100	0
			Brėžinio žymuo	Lapas
			176.1.21 - PP -SA.B-05	Lapų
				1 / 1


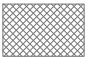



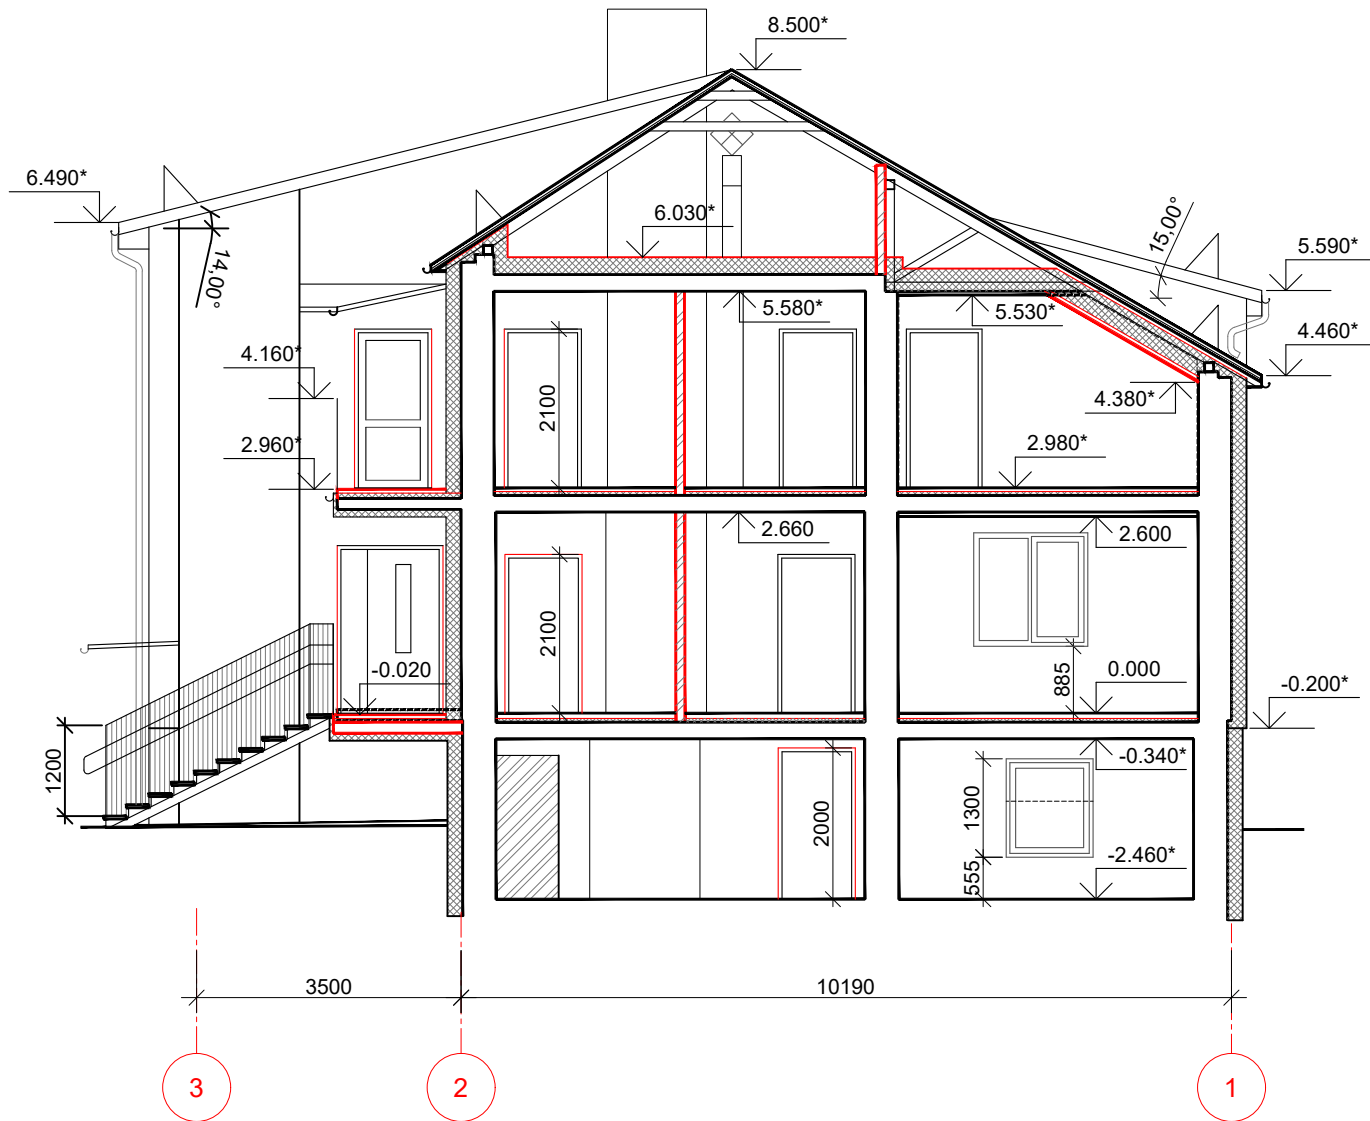

PJŪVIS 1-1, M1:100

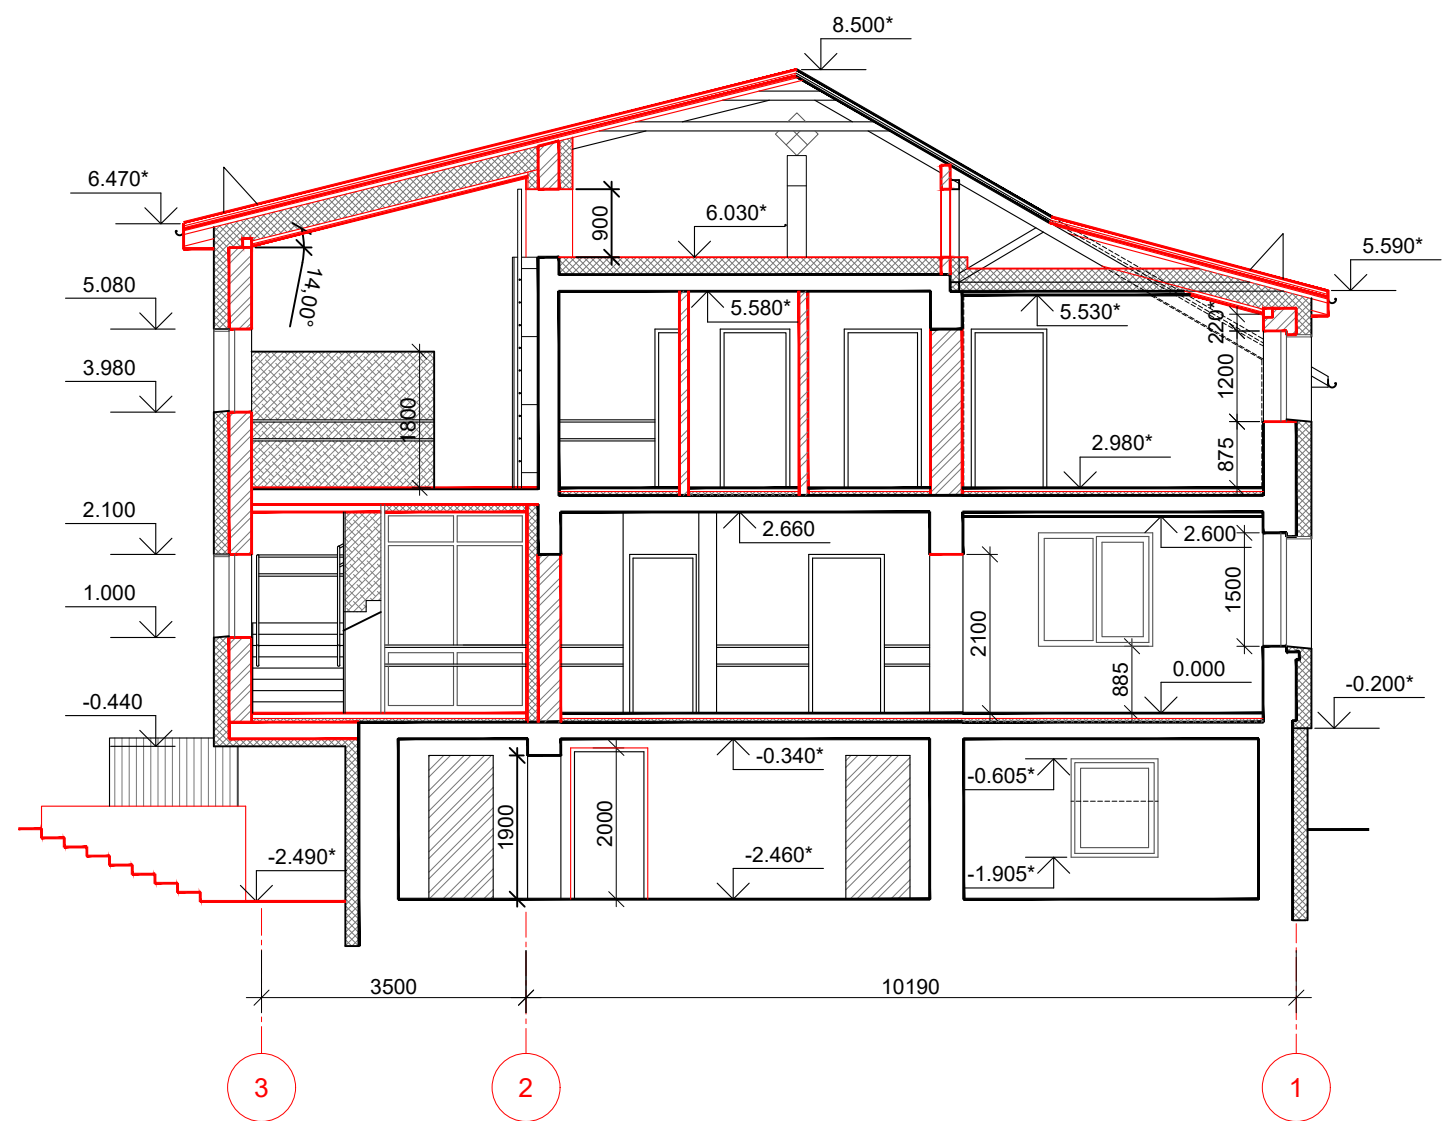

PJŪVIS 2-2, M1:100



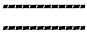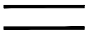

SUTARTINIAI ŽYMĖJIMAI


-  MŪRAS
-  ŠILUMOS IZOLIACIJA
-  VIDAUS TURĖKLAI
-  LAUKO TURĖKLAI
-  ARDOMI ELEMENTAI
-  ESAMI ELEMENTAI
-  PROJEKTUOJAMI ELEMENTAI

PASTABOS


1. MATMENIS, ALTITUDES IR ESAMOS KONSTRUKCIJAS PAPILDOMAI TIKSLINTI VIETOJE.

0	2022-03	Projekto viešinimui		
Laida	Išleid. data	Laidos statusas ir išleidimo priežastis (jei taikoma)		
Atestato Nr.			Projekto pavadinimas	
4459			GYVENAMOSIOS PASKIRTIES (VIENO BUTO) PASTATO MALŪNŲ G. 9, KUPIŠKIO M., KUPIŠKIO R. SAV. REKONSTRAVIMO PROJEKTAS	
A147	SPV J. KILDIŠIUS		Brėžinio pavadinimas	
	SPDV G. IVAŠKEVIČIENĖ		PJŪVIAI 1-1, 2-2, M1:100	
Kalb. trump.	Statytojas	Brėžinio žymuo		Lapas
LT	KUPIŠKIO RAJONO SAVIVALDYBĖ	176.1.21 - PP -SA.B-06		Lapų
			1	1

PJŪVIS 3-3, M1:100

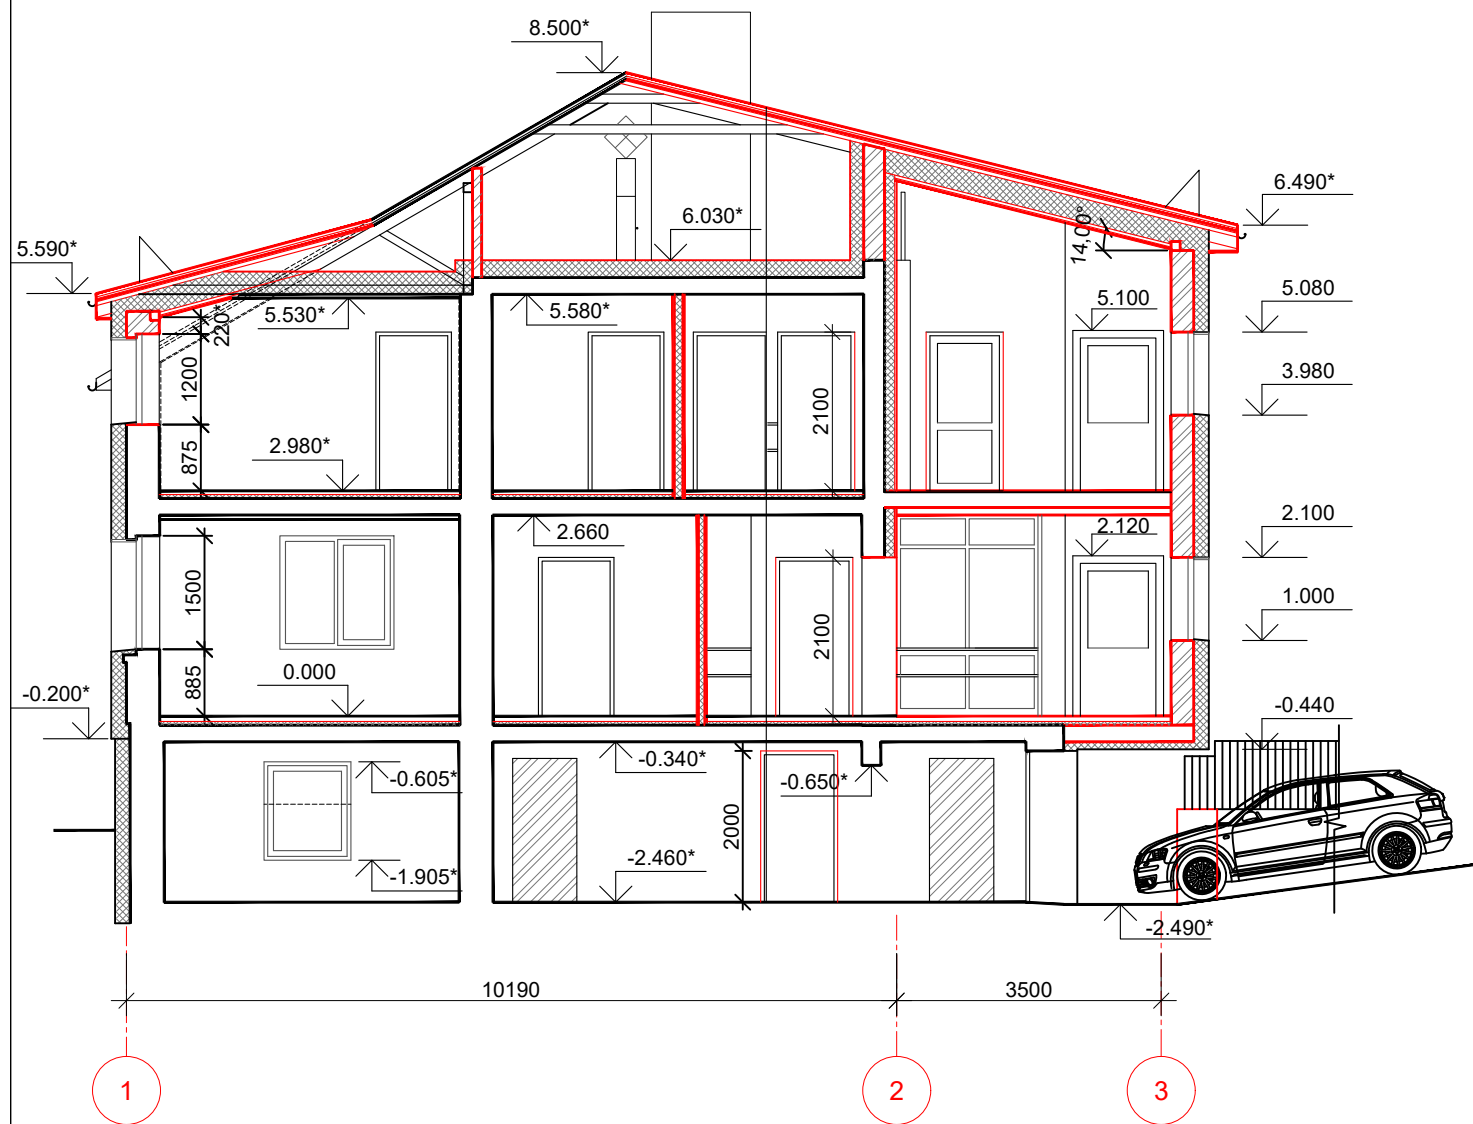

PJŪVIS 4-4, M1:100

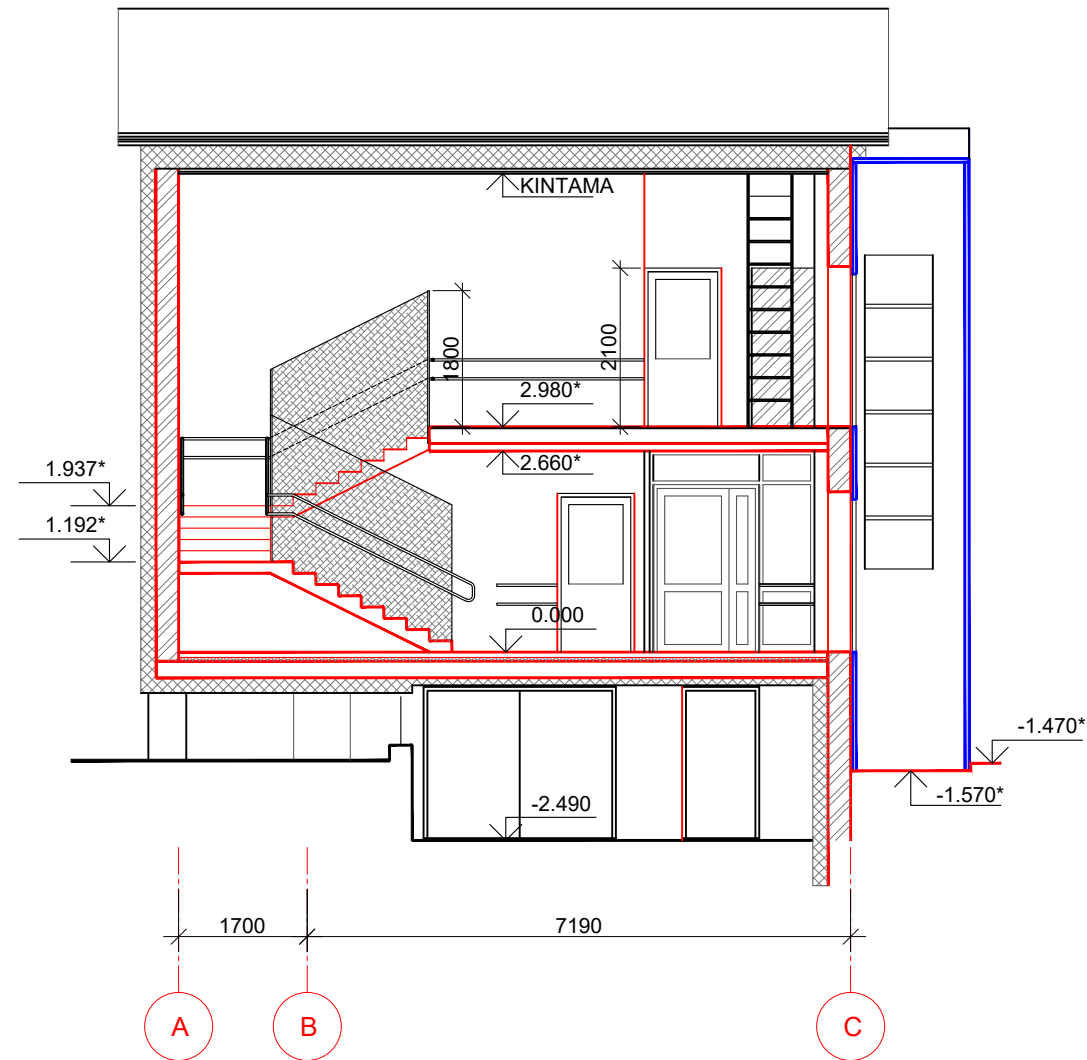

SUTARTINIAI ŽYMĖJIMAI

	MŪRAS		ARDOMI ELEMENTAI
	VIDAUS TURĖKLAI		ESAMI ELEMENTAI
	LAUKO TURĖKLAI		PROJEKTUOJAMI ELEMENTAI
			ŠILUMOS IZOLIACIJA

PASTABOS

1. MATMENIS, ALTITUDES IR ESAMOS KONSTRUKCIJAS PAPILDOMAI TIKSLINTI VIETOJE.

0	2022-03	Projekto viešinimui			
Laida	Išleid. data	Laidos statusas ir išleidimo priežastis (jei taikoma)			
Atestato Nr.			Projekto pavadinimas GYVENAMOSIOS PASKIRTIES (VIENO BUTO) PASTATO MALŪNŲ G. 9, KUPIŠKIO M., KUPIŠKIO R. SAV. REKONSTRAVIMO PROJEKTAS		
4459	SPV	J. KILDIŠIUS	Brėžinio pavadinimas PJŪVIAI 3-3, 4-4, M1:100	Laida	0
A147	SPDV	G. IVAŠKEVIČIENĖ			
Kalb. trump.	Statytojas		Brėžinio žymuo	Lapas	Lapų
LT	KUPIŠKIO RAJONO SAVIVALDYBĖ		176.1.21 - PP -SA.B-07	1	1