


Užsakymo Nr.	Lapo dydis	Brėžino Nr.	Pataisymai			Ūk. L. Balčiūnaitė	Zona	Poz.
	A 3							
	Mastelis	Pareigos	Pavardė, Inicialai	Parašas	Data	3D vaizdas		
	---	Proj. vadovas	T. Juška		2023.03.02			
	Stadija							
							Lapas	Lapų
Keit.	Dokum. Nr.	Data						

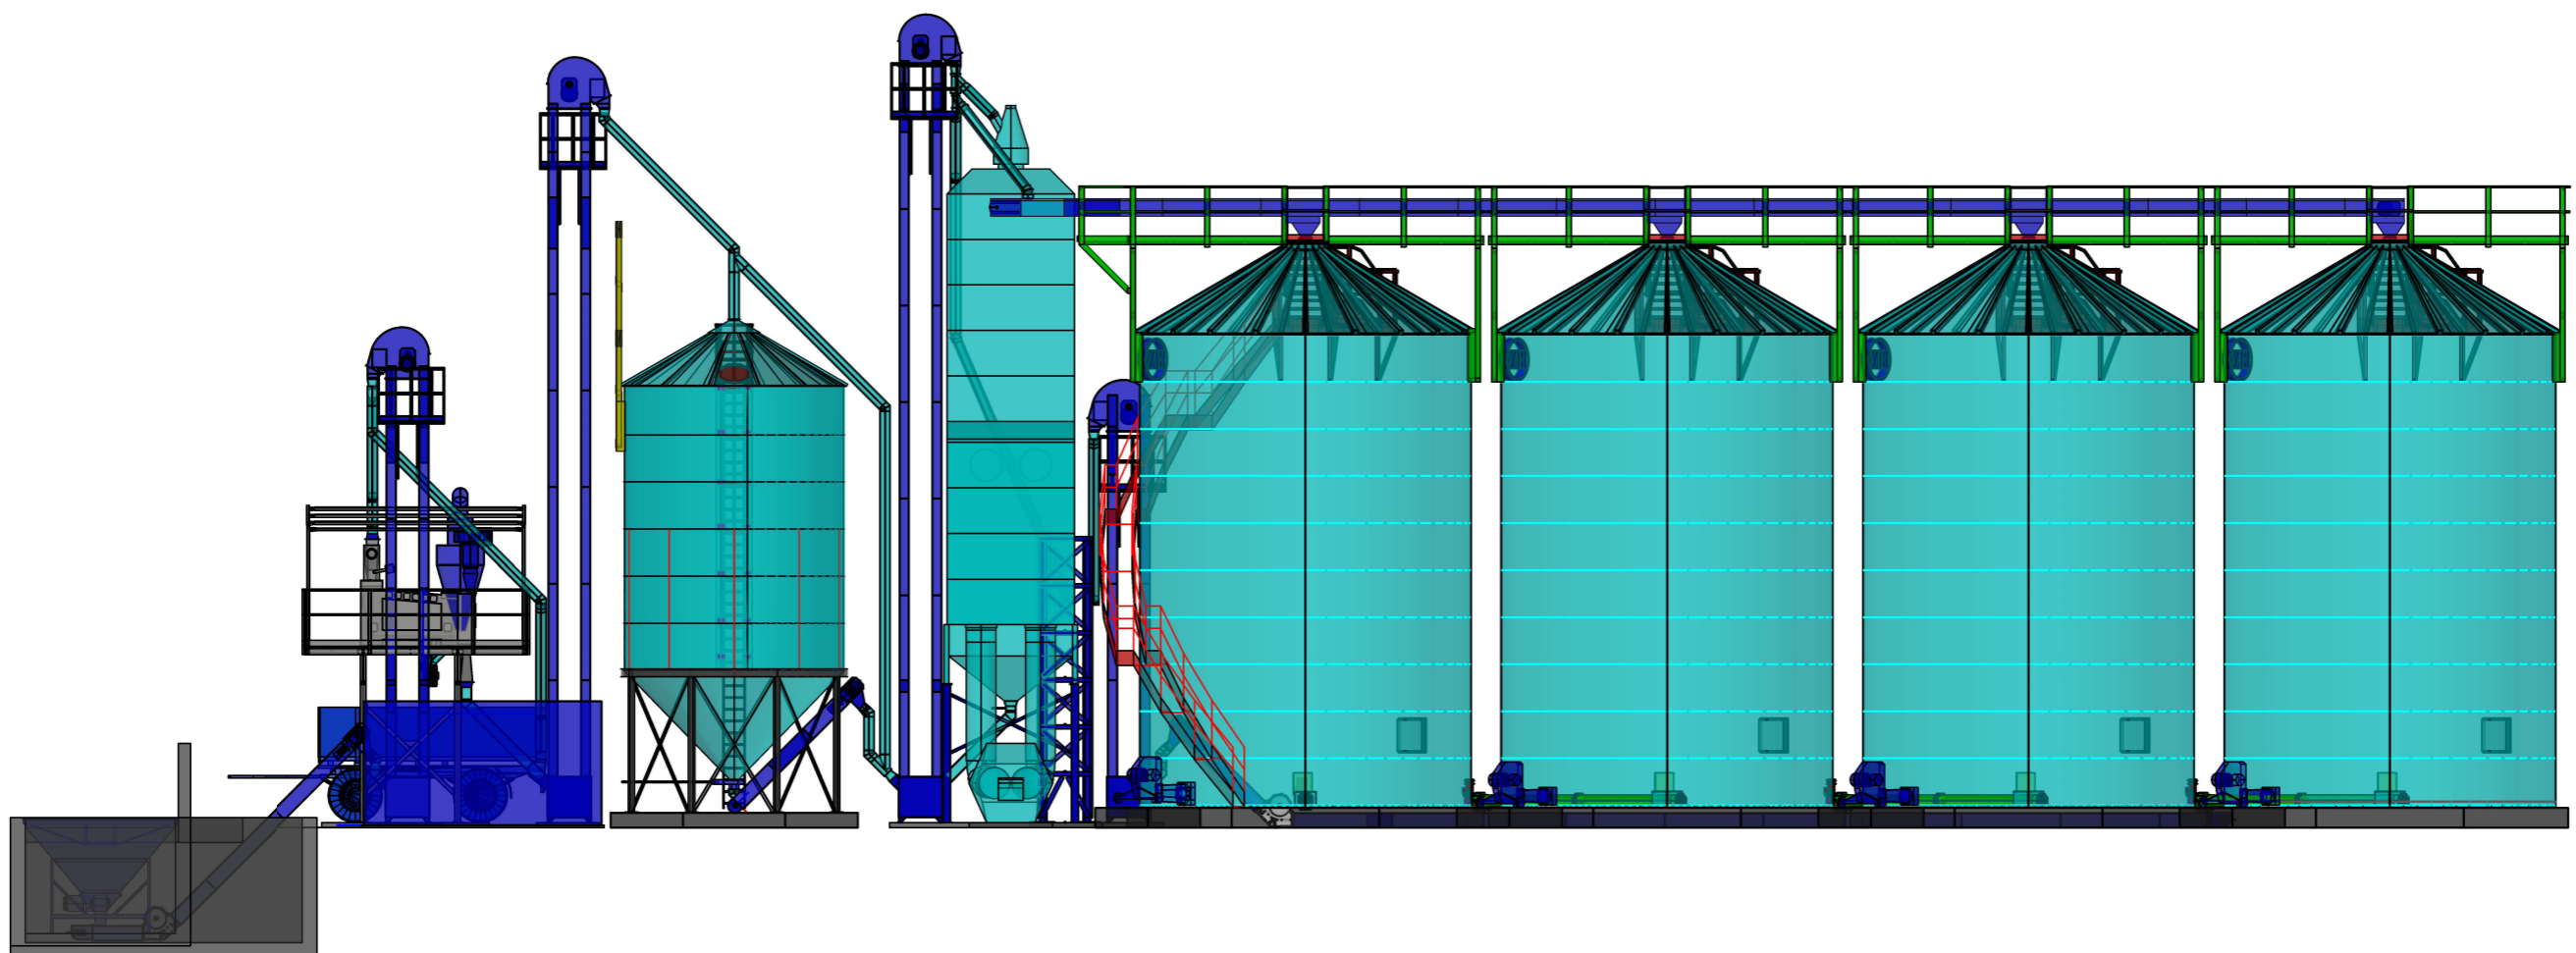

Užsakymo Nr.	Lapo dydis	Brėžino Nr.		Pataisymai		Ūk. L. Balčiūnaitė	Zona	Poz.
	A 3							
	Mastelis	Pareigos	Pavardė, Inicialai	Parašas	Data	Vaizdas iš šono		
	1:150	Proj. vadovas	T. Juška		2023.03.02			
Stadija								
Keit.	Dokum. Nr.	Data					Lapas	Lapų
							2	7