


V. Sipavičiaus įmonė
KETURI BROLIAI

Kupiškio r. sav., Palėvenėlės k., Žvejų g. 1,
tel. 8 687 83418, įmonės kodas 164785073
el. p. keturibroliai@gmail.com

Projekto pavadinimas	Patalpų, esančių Šimtmečio g. 2A-2, Kupiškio m. naudojimo paskirties keitimo iš paslaugų paskirties į gydymo paskirties, projektas.
Adresas	Šimtmečio g. 2A-2, Kupiškio m.
Statybos rūšis	Statinio paskirties keitimas
Naudojimo paskirtis	Paslaugų paskirtis keičiama į gydymo
Statinių kategorija	Neypatingi statiniai
Stadija	Paskirties keitimas
Dalis	Projektinis pasiūlymas
Projekto Nr.	2024-01

Projekto vadovas	V. Sipavičius	Atestatas A 454	
PDV	V. Sipavičius	Atestatas A 454	

Įmonės savininkas V. Sipavičius

2024-01

PROJEKTO Pasiūlymo sudėties žiniaraštis

Eil. Nr.	Dokumento pavadinimas (1 nuasmeninta laikmena)	Lapų skaičius
1	Titulinis lapas	1 lapas
2	Techninio darbo projekto sudėties žiniaraštis	1 lapas
3	Aiškinamasis raštas ir bendrieji statinio rodikliai	1 lapas
4	Situacijos schema	1 lapas
5	Pirmo ir antro aukšto planai	1 lapas
	Priedai (2 laikmena)	
6	Statytojo patvirtintas titulinis lapas	1 lapas
7	Statytojo patvirtinta projektavimo užduotis	1 lapas
8	Statytojo patvirtinti bendrieji statinio rodikliai	1 lapas
9	Igaliojimas projekto vadovui	1 lapas
10	Nekilnojamojo turto registro centrinio duomenų banko išrašas	2 lapai
11	Ištrauka iš kadastro bylos	8 lapai
12	Teisę projektuoti suteikiantys dokumentai	6 lapai

BENDRIEJI DUOMENYS

V. Sipavičiaus įmonė „Keturi broliai“ (projekto vadovo atestatas Nr. A 454), parengė patalpų, esančių Šimtmečio g. 2A-2, Kupiškio m. (unikalus Nr. 5798-9000-1011:0002), paskirties keitimo iš paslaugų paskirties į gydymo paskirties projektinį pasiūlymą.

BENDRIEJI PATALPŲ RODIKLIAI

Eil. Nr.	Pavadinimas	Mato vienetas	Kiekis	Pastabos
1	II. PATALPOS 1.1. bendrasis plotas (pagrindinis plotas)	m ²	153,41	Gydymo paskirties patalpos

AIŠKINAMASIS RAŠTAS

ESAMA SITUACIJA

Šiuo metu patalpos Šimtmečio g. 2A-2, Kupiškio m. yra paslaugų paskirties. Pirmame aukšte yra įrengti 3 gydytojų kabinetai, sanitariniai mazgai ir kitos pagalbinės patalpos. Antrame aukšte yra įrengti 2 gydytojų kabinetai. Patalpos pilnai atitinka gydymo patalpoms keliamus reikalavimus. Į šias patalpas yra įrengtas atskiras įėjimas iš Šimtmečio gatvės. Visame pastate yra centralizuotas šildymas, vėdinimas, vandentiekis ir nuotekos iš miesto tinklų.

SPRENDINIAI

Projekto metu pakeičiama patalpų naudojimo paskirtis iš paslaugų paskirties į gydymo. Statybos ar remonto darbai neatliekami.

Patalpų, esančių Šimtmečio g. 2A-2, Kupiškio m., paskirties keitimas iš paslaugų paskirties į gydymo paskirties projektinis pasiūlymas.				
AIŠKINAMASIS RAŠTAS			Lapas	Lapų
PROJ. VADOVAS	V. SIPAVIČIUS		1	1

ŽEMĖS SKLYPO PLANAS M 1:500

Sklypo plotas 1871 m²

NURSE
EUGEN
VALER

Gatvė
Kaimas
Seniūn
Miestas
Apskri

Kadast

Gretin
1-1'
17-

EKSP
v.
(pav
N.Varr
E.Vare
V.Paž


v.pav
(pav
N.Var
E.Var
V.Paž
Viso s



SUD
Kupis
Urban
202



Pati
Pat

KEIČIAMA PASTATO DALIES PASKIRTIS

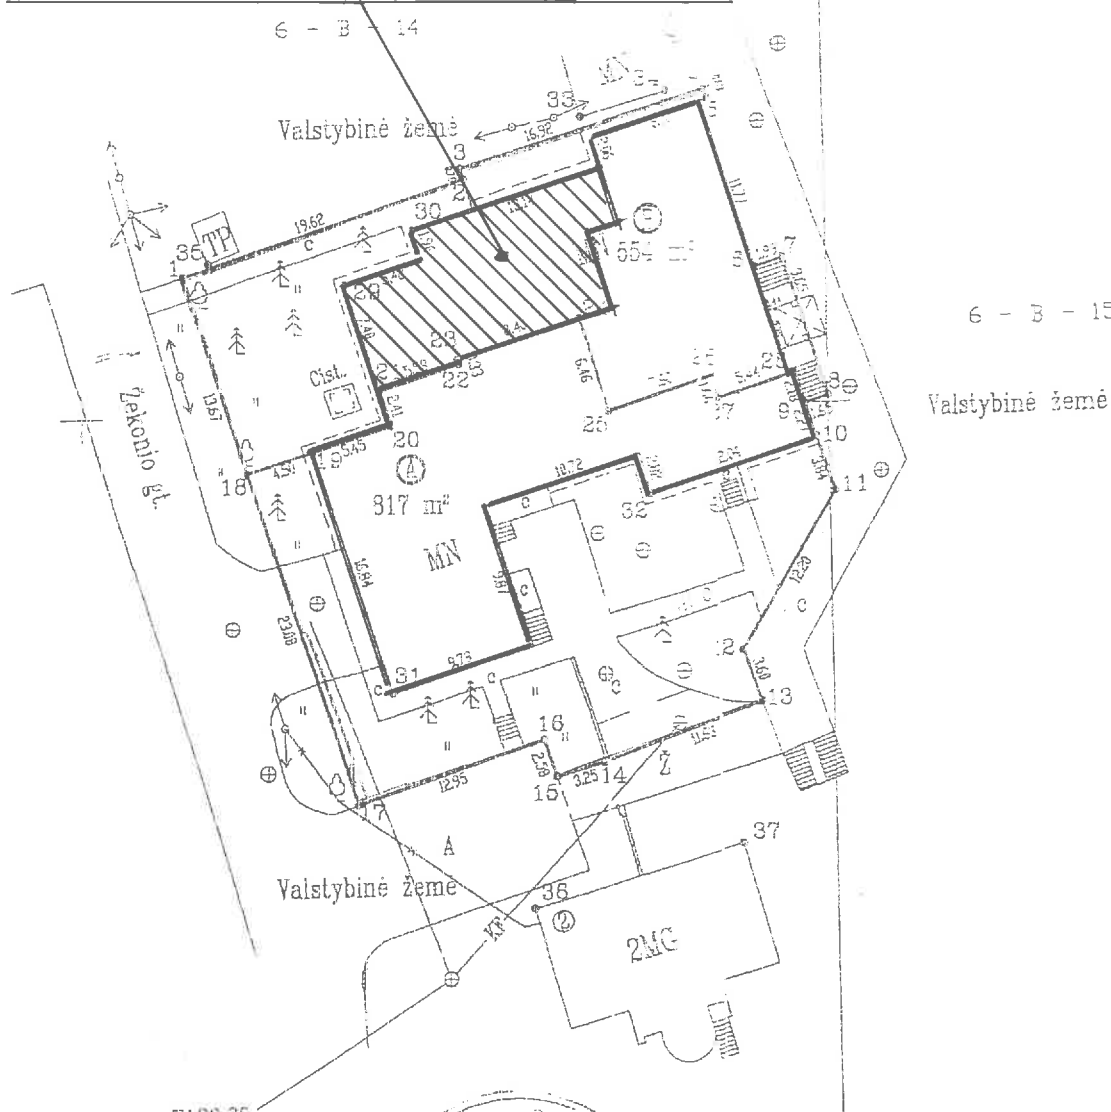

Atestat. Nr.	V. Sipavičiaus įmonė "Keturi broliai"		Patalpų, esančių Šimtmečio g. 2A-2, Kupiškio m. naudojimo paskirties keitimo iš paslaugų paskirties į gydymo paskirties, projektinis pasiūlymas	
A 454	PV	V. Sipavičius	SITUACIJOS SCHEMA M 1:500	
	PDV	V. Sipavičius		
Etapas			2024-01	lapas AS-1
			lapas	lapų

Šis planas iki penktų šimtų atitinka būdą nuo vieno ž.

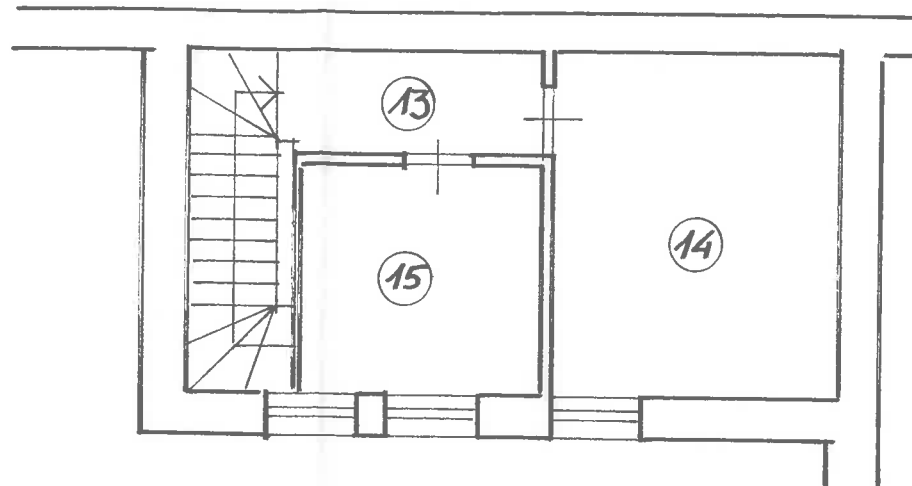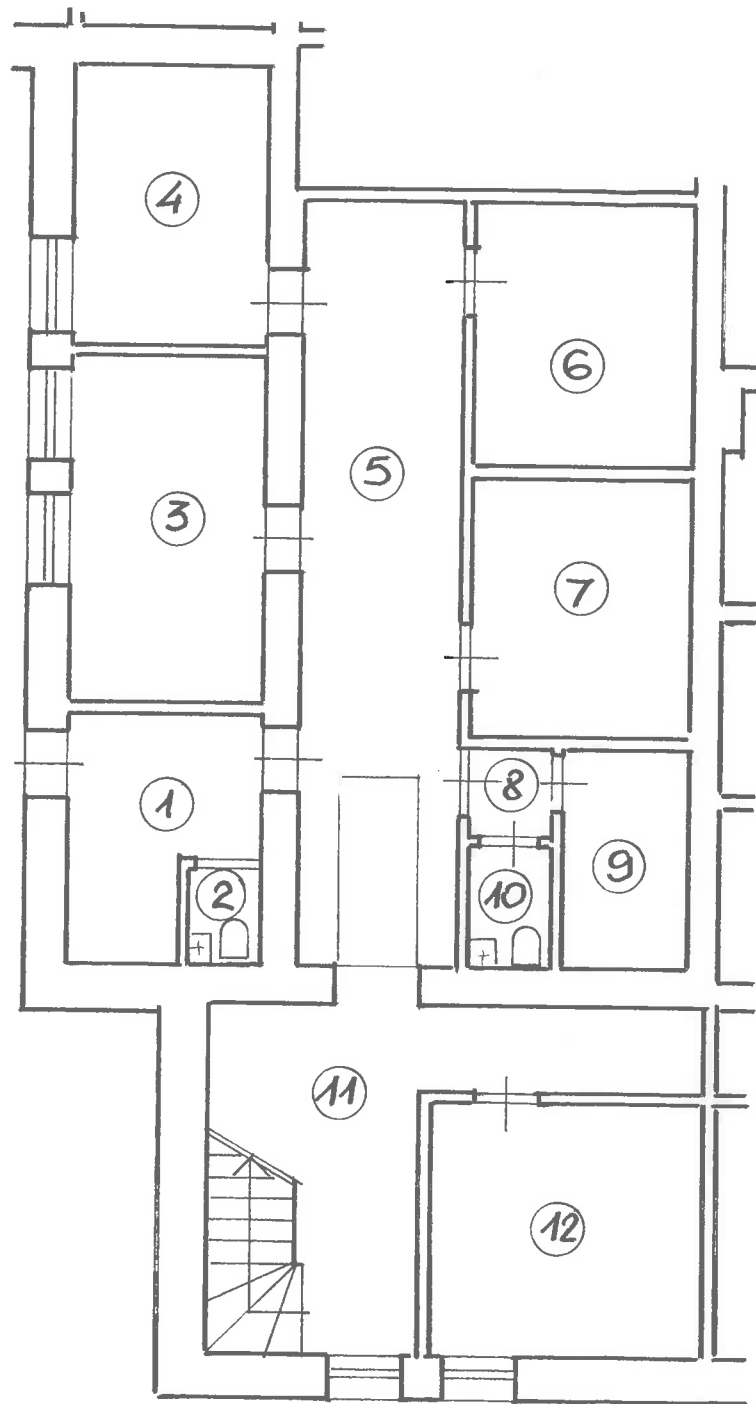

PIRMO AUKŠTO PATALPŲ EKSPLIKACIJA

1. KORIDORIUS	7,73 M ²
2. WC	1,34 M ²
3. KABINETAS	13,05M ²
4. KABINETAS	10,44M ²
5. KORIDORIUS	23,71M ²
6. SANDĖLIS	11,37M ²
7. SANDĖLIS	11,22M ²
8. KORIDORIUS	1,43 M ²
9. PAGALBINĖ PATALPA	5,52 M ²
10. WC	2,02 M ²
11. KORIDORIUS	15,16M ²
12. KABINETAS	13,46M ²

ANTRO AUKŠTO PATALPŲ EKSPLIKACIJA

13. KORIDORIUS	5,54 M ²
14. KABINETAS	19,97M ²
15. KABINETAS	11,45M ²

Atestat. Nr.	V. Sipavičiaus įmonė "Keturi broliai"		Patalpų, esančių Šimtmečio g. 2A-2, Kupiškio m. naudojimo paskirties keitimo iš paslaugų paskirties į gydymo paskirties, projektinis pasiūlymas	
A 454	PV PDV	V. Sipavičius V. Sipavičius	PIRMO IR ANTRO AUKŠTO PLANAI M 1:100	
Etapas				
			2024-01	