



Aksonometrinis vaizdas

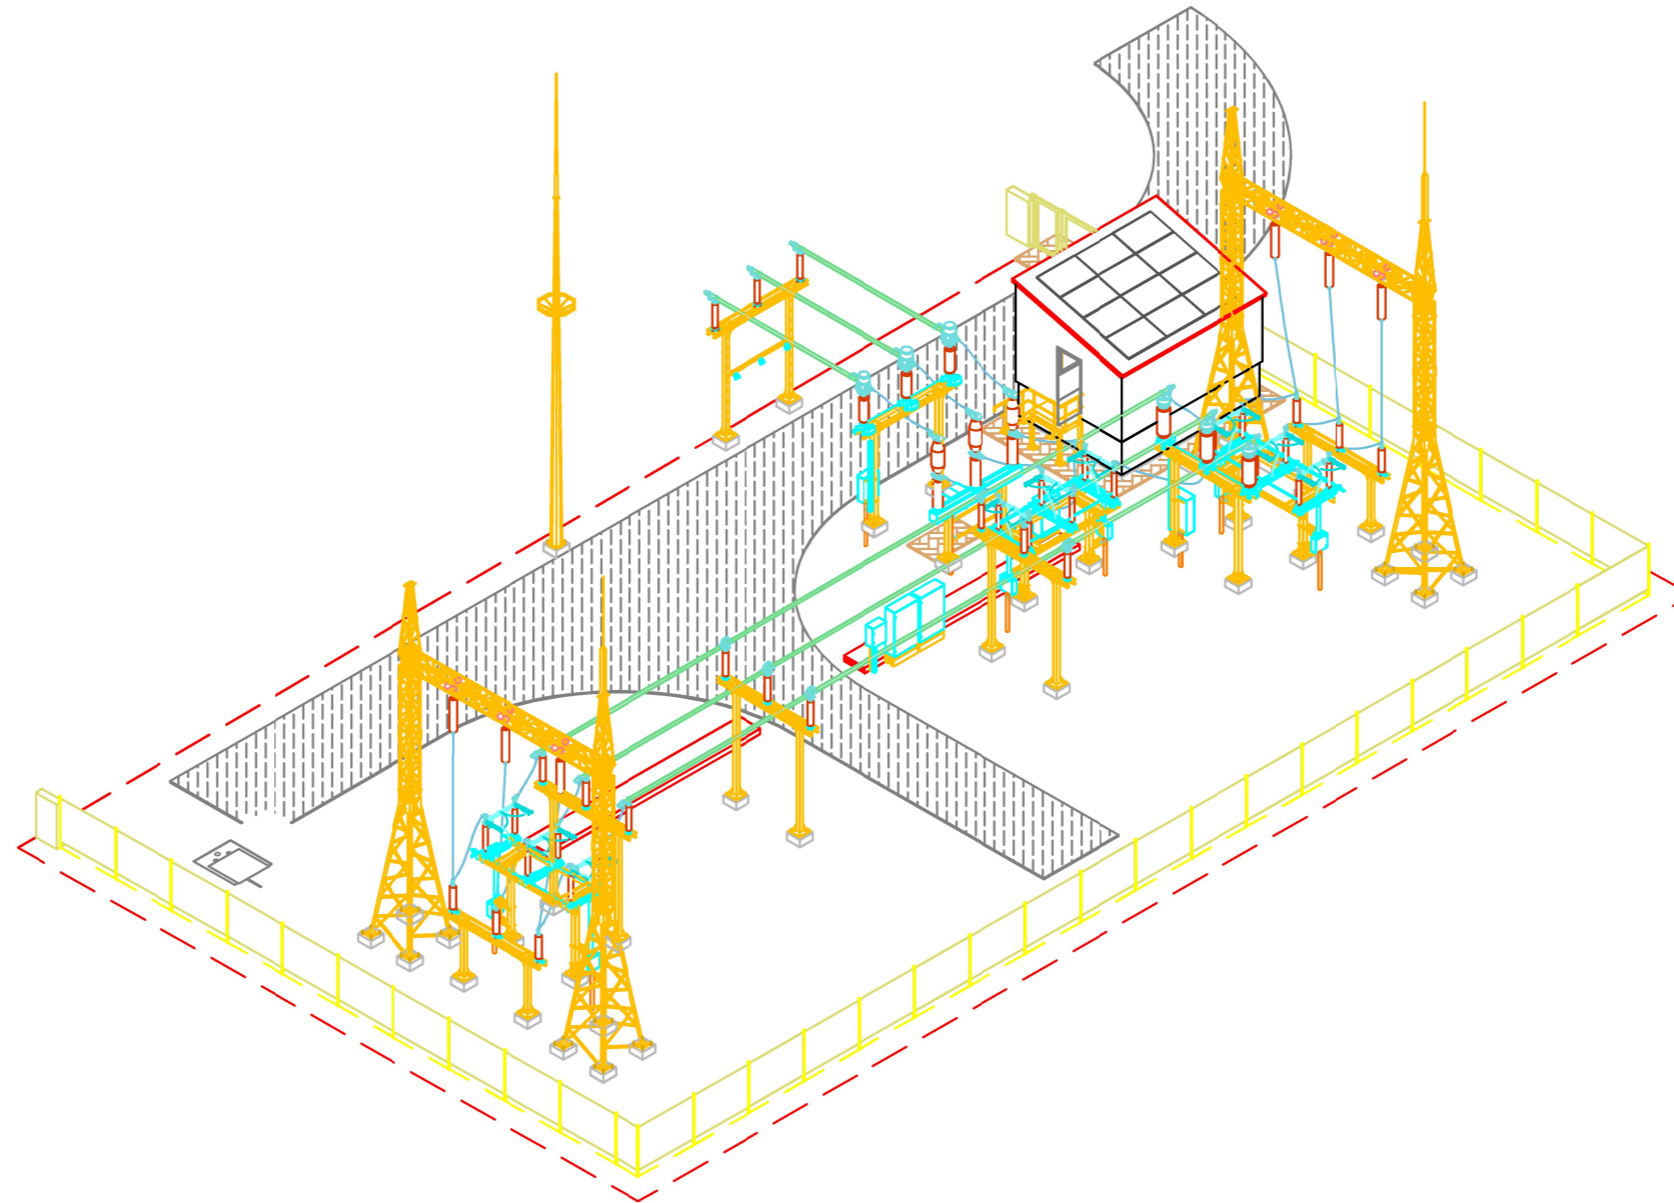

Proj. dalis	
Vardas Pavardė	
Parašas	
Data	

0	2024-02	STATYBOS LEIDIMUI, KONKURSUI IR STATYBAI.		
LAIDA	DATA	LAIDOS STATUSAS. KEITIMŲ PRIEŽASTIS (JEI TAIKOMA)		
KVAL. PATV. DOK. NR.	UAB "TETAS" PLANAVIMO IR KONTROLĖS DEPARTAMENTAS PROJEKTAVIMO SKYRIUS		STATINIO PROJEKTO PAVADINIMAS	
35343	PV	M. Juodis	Elektros tinklų Suvačiaus TP, Čupiškio r. sav., Subačiaus sen., Kunčių k. 3a, 110 kV skirstyklos rekonstravimo projektas	
			DOKUMENTO PAVADINIMAS	LAIDA
			Skirstyklos aksonometrinis vaizdas	0
LT	UŽSAKOVAS/STATYTOJAS		DOKUMENTO ŽYMUO	LAPAS
	LITGRID AB			LAPŲ
				1 2

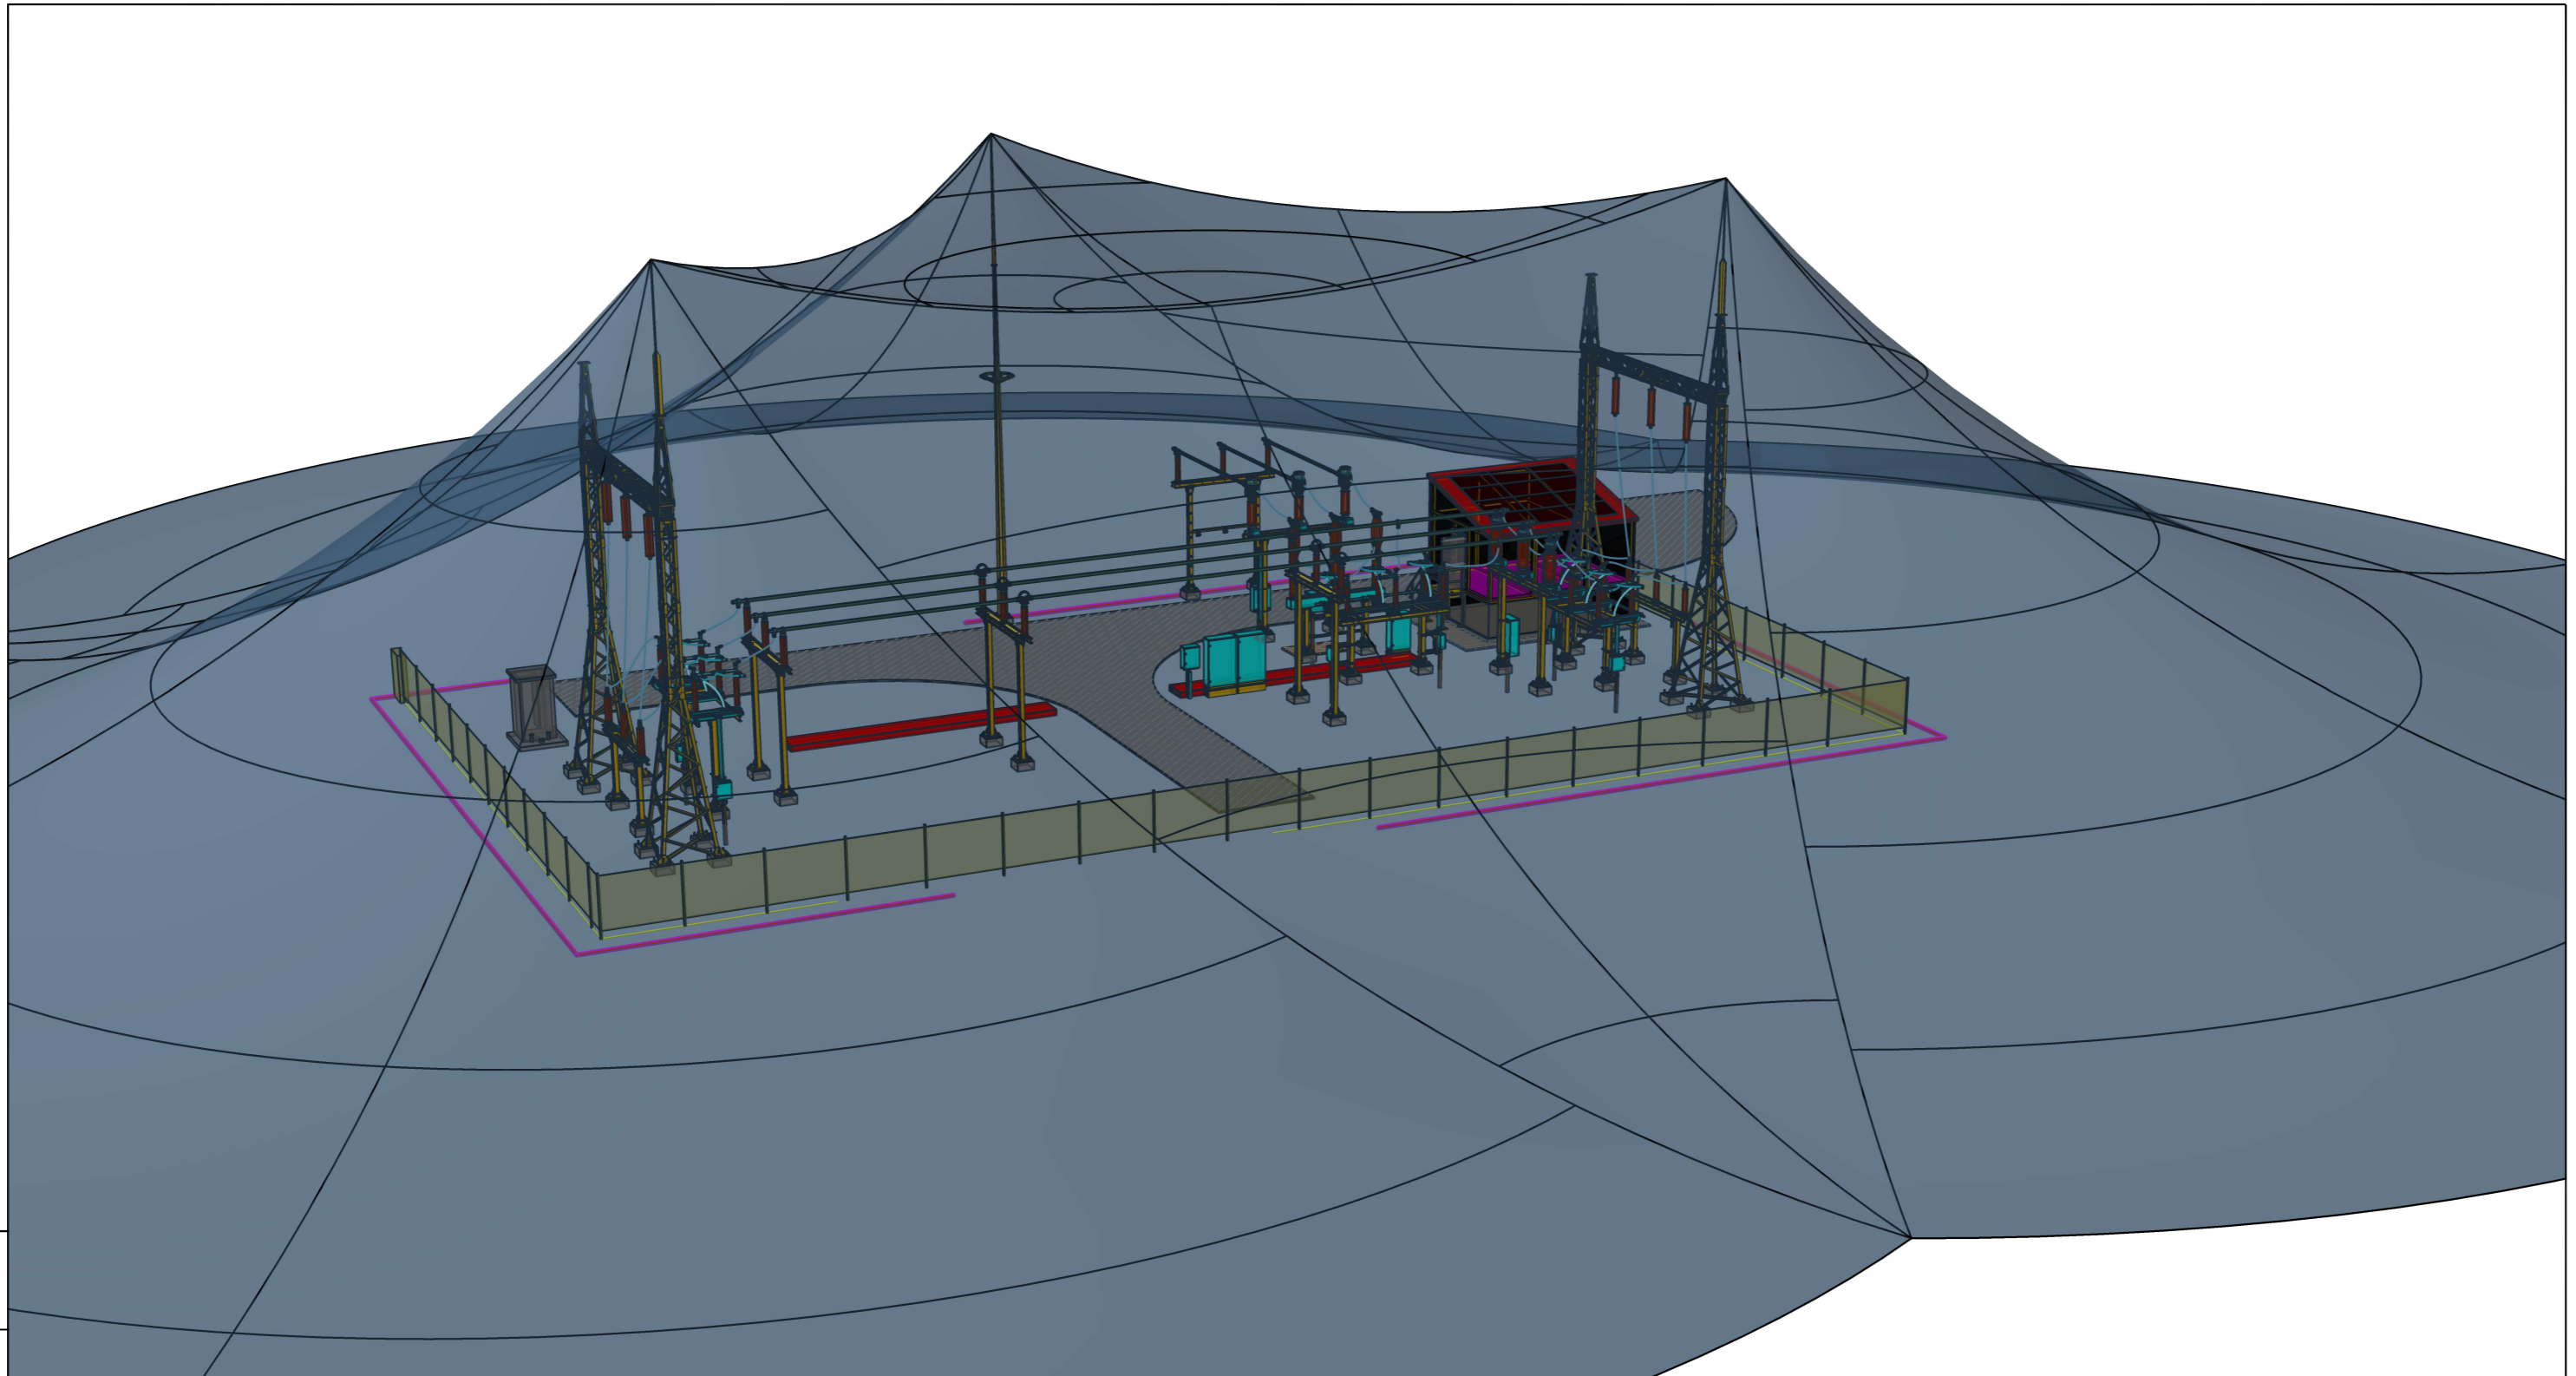

Proj. dalis	
Vardas Pavardė	
Parašas	
Data	

0	2024-02	STATYBOS LEIDIMUI, KONKURSUI IR STATYBAI.		
LAIDA	DATA	LAIDOS STATUSAS. KEITIMŲ PRIEŽASTIS (JEI TAIKOMA)		
KVAL. PATV. DOK. NR.	UAB "TETAS" PLANAVIMO IR KONTROLĖS DEPARTAMENTAS PROJEKTAVIMO SKYRIUS		STATINIO PROJEKTO PAVADINIMAS	
35343	PV	M. Juodis	Elektros tinklų Subačiaus TP, Kupiškio r. sav., Subačiaus sen., Kunčių k. 3a, 110 kV skirstyklos rekonstravimo projektas	
			DOKUMENTO PAVADINIMAS	LAIDA
			Skirstyklos žaibosauga	0
LT	UŽSAKOVAS/STATYTOJAS		DOKUMENTO ŽYMUO	LAPAS
	LITGRID AB			LAPŲ
			2	2