


FORMUOJAMŲ ŽEMĖS SKLYPŲ TVARKYMO RĖŽIMŲ REIKALAVIMAI

Sklypo Nr.	Sklypo žymėjimo planas	Sklypo (jei dalies) kampų koordinatės		Sklypo plotas m <sup>2</sup>	Kontakto teritorijos naudojimo būdas ir pobūdis	Priežiūros reikalavimai						Papildomų veiktos aprašymų, servišų trumpas aprašymas		
		X	Y			Užstatymo tankis	Užstatymo intensyvumas	Užstatymo tipas	Servišai					
1	6191071.4217	561666.9564	561843.7683	4375	G1	8	100,30	0,11	0,22	S1	1. Ryškių linijų AZ 6. Elektro tinklų AZ 49. Vandentiekio ir kanalizacijos tinklų AZ 29 Vandens talpinių AZ			
												2	6191016.2256	561843.7683
												3	6191032.4679	561968.8025
												4	6191038.1910	561540.0999
												5	6191068.6710	561546.7270
												6	6191059.2300	561608.2700
												7	6191085.6230	561613.7706
												8	6191078.6200	561639.9800
												9	6191059.2300	561608.2700
2	6191085.6230	561613.7706	561616.8160	614	G1	8	100,28	0,35	0,6	S2	1. Ryškių linijų AZ 6. Elektro tinklų AZ 49. Vandentiekio ir kanalizacijos tinklų AZ 29 Vandens talpinių AZ			
												7	6191085.6230	561613.7706
												8	6191084.7710	561616.8160
												9	6191078.6200	561639.9800
												10	6191069.5200	561638.3600
												11	6191070.2200	561634.4200
												12	6191060.0600	561632.7600
												13	6191062.2100	561625.6100
												14	6191055.1859	561624.5581
S1	6191059.2300	561621.0000	561639.9800	180						101	Kelio servitutas (užstatantysis daiktas)			
												15	6191059.2300	561621.0000
												16	6191058.0164	561661.7497
												17	6191057.2998	561658.9352
												18	6191056.2197	561660.5704
												19	6191061.9717	561654.3709
												20	6191061.0349	561649.1381
												21	6191076.7619	561646.9361
												22	6191072.5714	561643.2910
												23	6191073.7693	561639.1192
												24	6191064.2044	561647.6027
S2	6191085.6230	561613.7706	561616.8160	134						101	Kelio servitutas (užstatantysis daiktas)			
												7	6191085.6230	561613.7706
												8	6191084.7710	561616.8160
												9	6191078.6200	561639.9800

*Susipažinau Dainkieni  
Janina Vėžionių, 23  
Jūro*

*Susipažinavau  
Santanas Gintautas*

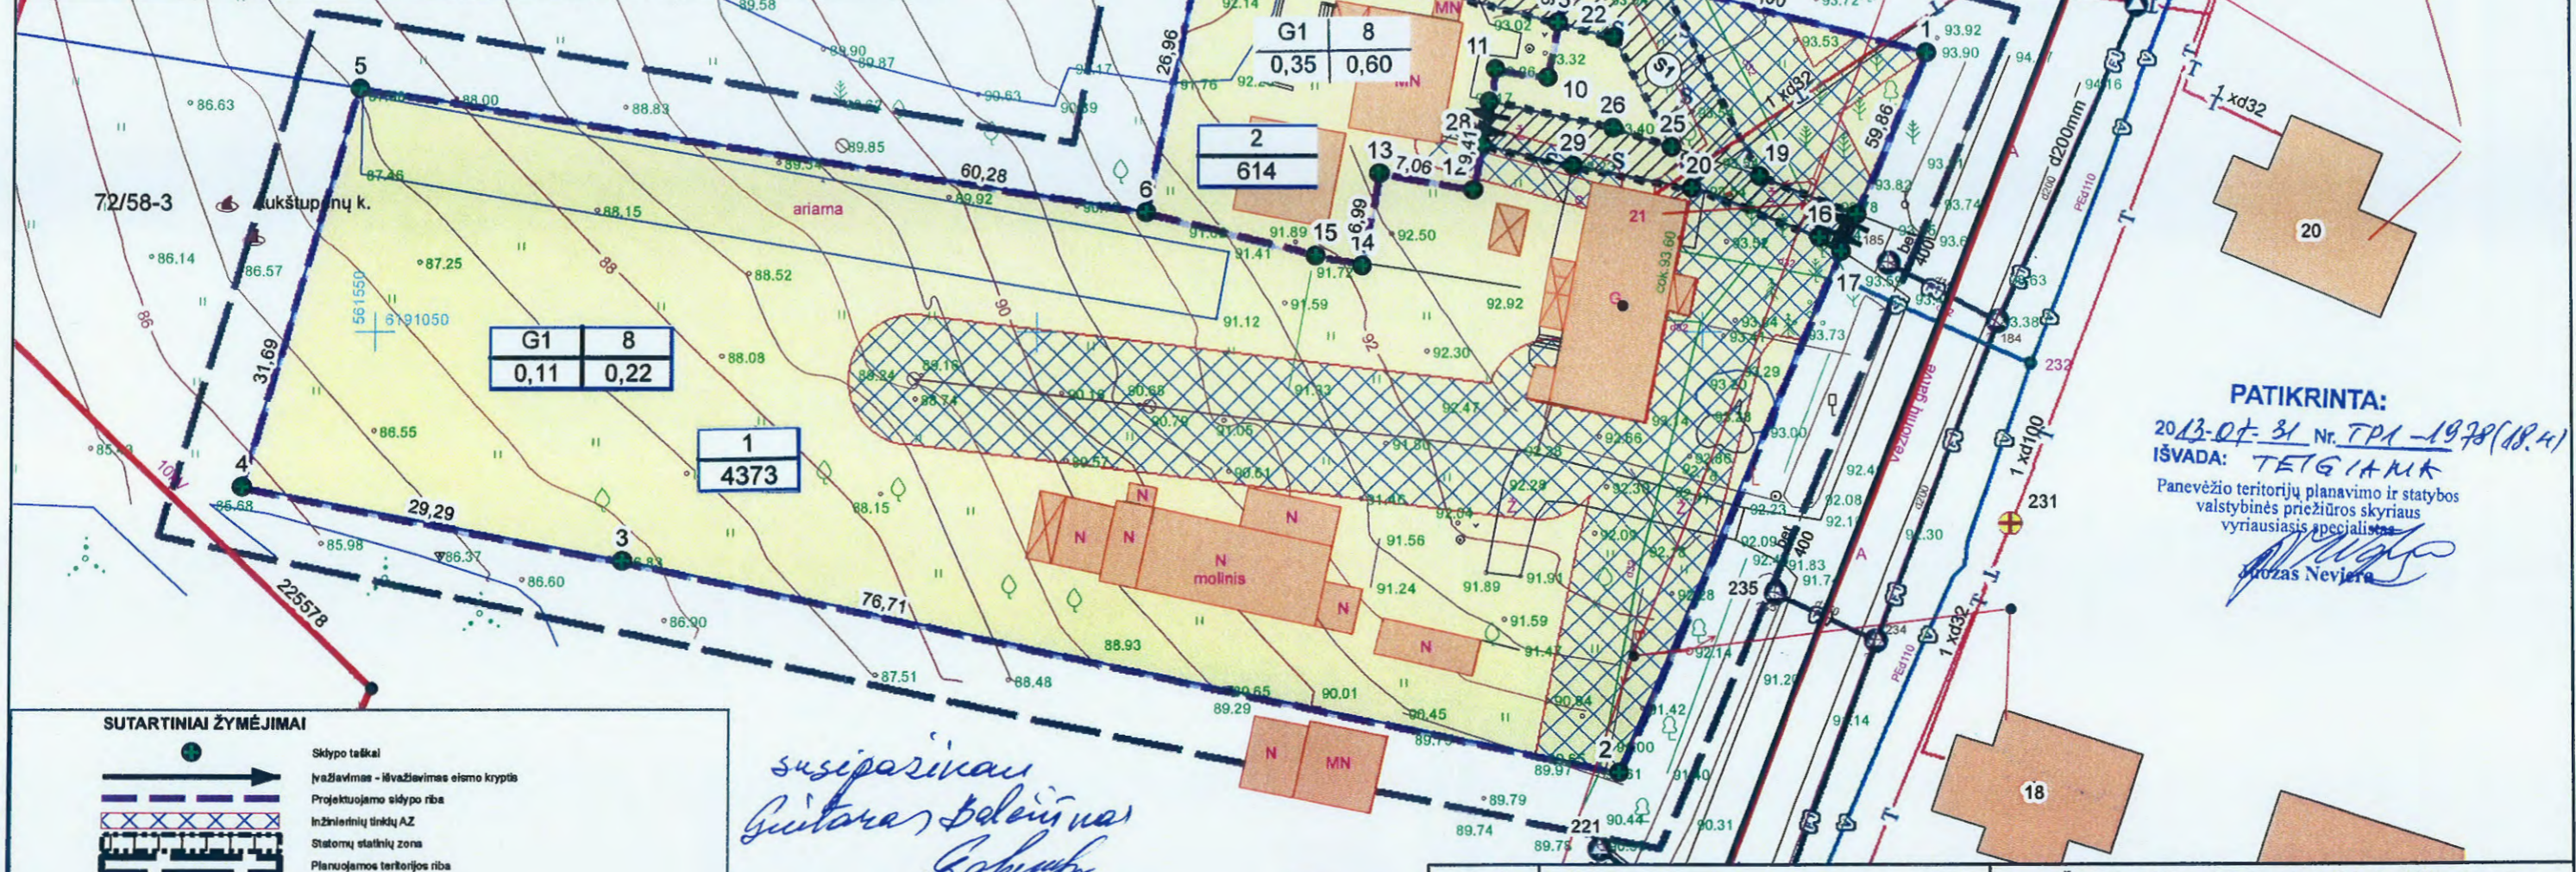

**PATIKRINTA:**  
2013-01-31 Nr. TPA-1978(18.4)  
IŠVADA: **TEIGIAMAI**  
Panevėžio teritorijų planavimo ir statybos  
valstybinės priežiūros skyriaus  
vyriausiasis specialistas  
*Jonas Neviera*

**SUTARTINIAI ŽYMĖJIMAI**

- Sklypo taškai
- Įvažiavimas - išvažiavimas eismo kryptis
- Projektuojamo sklypo riba
- Inžinerinių tinklų AZ
- Statomų statinių zona
- Planuojamos teritorijos riba

1 | 2  
4375 | sklypo numeris  
plotas m<sup>2</sup>

1 - teritorijos naudojimo būdas ir pobūdis  
G1 - Vienbučių ir dvibučių gyv. namų teritorija  
2 - Leistinas pastatų aukštis metrais  
3 - leistinas sklypo užstatymo tankumas  
4 - leistinas sklypo užstatymo intensyvumas

*Susipažinavau  
Gintautas Santanas  
Niziūnų 21A*

*Susipažinavau Sigita  
Lukšaitienė*

Atestato Nr.	V.Sipavičiaus įmonė "Keturi broliai"		Žemės sklypo Vėžionių g. 21, Aukštupėnų k., Kupiškio r., padalinimas į du sklypus	Pagrindinis brėžinys Sklypo užstatymo reglamentai Sklypo ribų planas M1:500	Laida
A454	Projekto vad.	V.Sipavičius			
A454	Projektavo	V.Sipavičius			
Etapas	Organizatoriai: Eimantas Grigaliūnas			Lapas	Lapų
TP				SP-1	