


FORMUOJAMŲ ŽEMĖS SKLYPŲ TVARKYMO RĖŽIMŲ REIKALAVIMAI

Sklypo Nr.	Sklypo kampų žymėjimas piane	Sklypo (jo dalies) kampų koordinatės		Sklypo plotas m ²	Konkretus teritorijos naudojimo tipas	Galimi žemės sklypo naudojimo būdai ir pobūdžiai	Privalomieji reikalavimai					Papildomų veikos apribojimų, servitutų trumpas aprašymas
		X	Y				statinio aukštis nuo žemės paviršiaus, m	Aukštudė, m iki karnizo, m	Užstatymo tankis	Užstatymo intensyvumas	užstatymo tipas	
1		6188295,29	559706,50	17075	Pramonės ir sandėliavimo objektų teritorija	P1	20	123	0,6	0,6		1. Ryšių linijų AZ
2		6188258,28	559808,42									6. Elektros tinklų AZ
3		6188283,62	559816,07									49. Vandentiekio ir kanalizacijos tinklų AZ
4		6188246,64	559949,78									20. Požeminių vandens telkinių (vandenvečių) sanitarinės apsaugos zonos
5		6188218,48	559943,92									
6		6188207,89	559926,74									
7		6188183,36	559906,17									
8		6188170,05	559884,97									
9		6188161,10	559882,40									
10		6188156,74	559877,80									
11		6188154,86	559867,82									
12		6188185,61	559779,30									
13		6188228,35	559794,27									
14		6188262,75	559695,21									

Stari žuvinė
 susipašiu
 vilnius dirvelys
 smilgių km.
 vienkiemis g 3

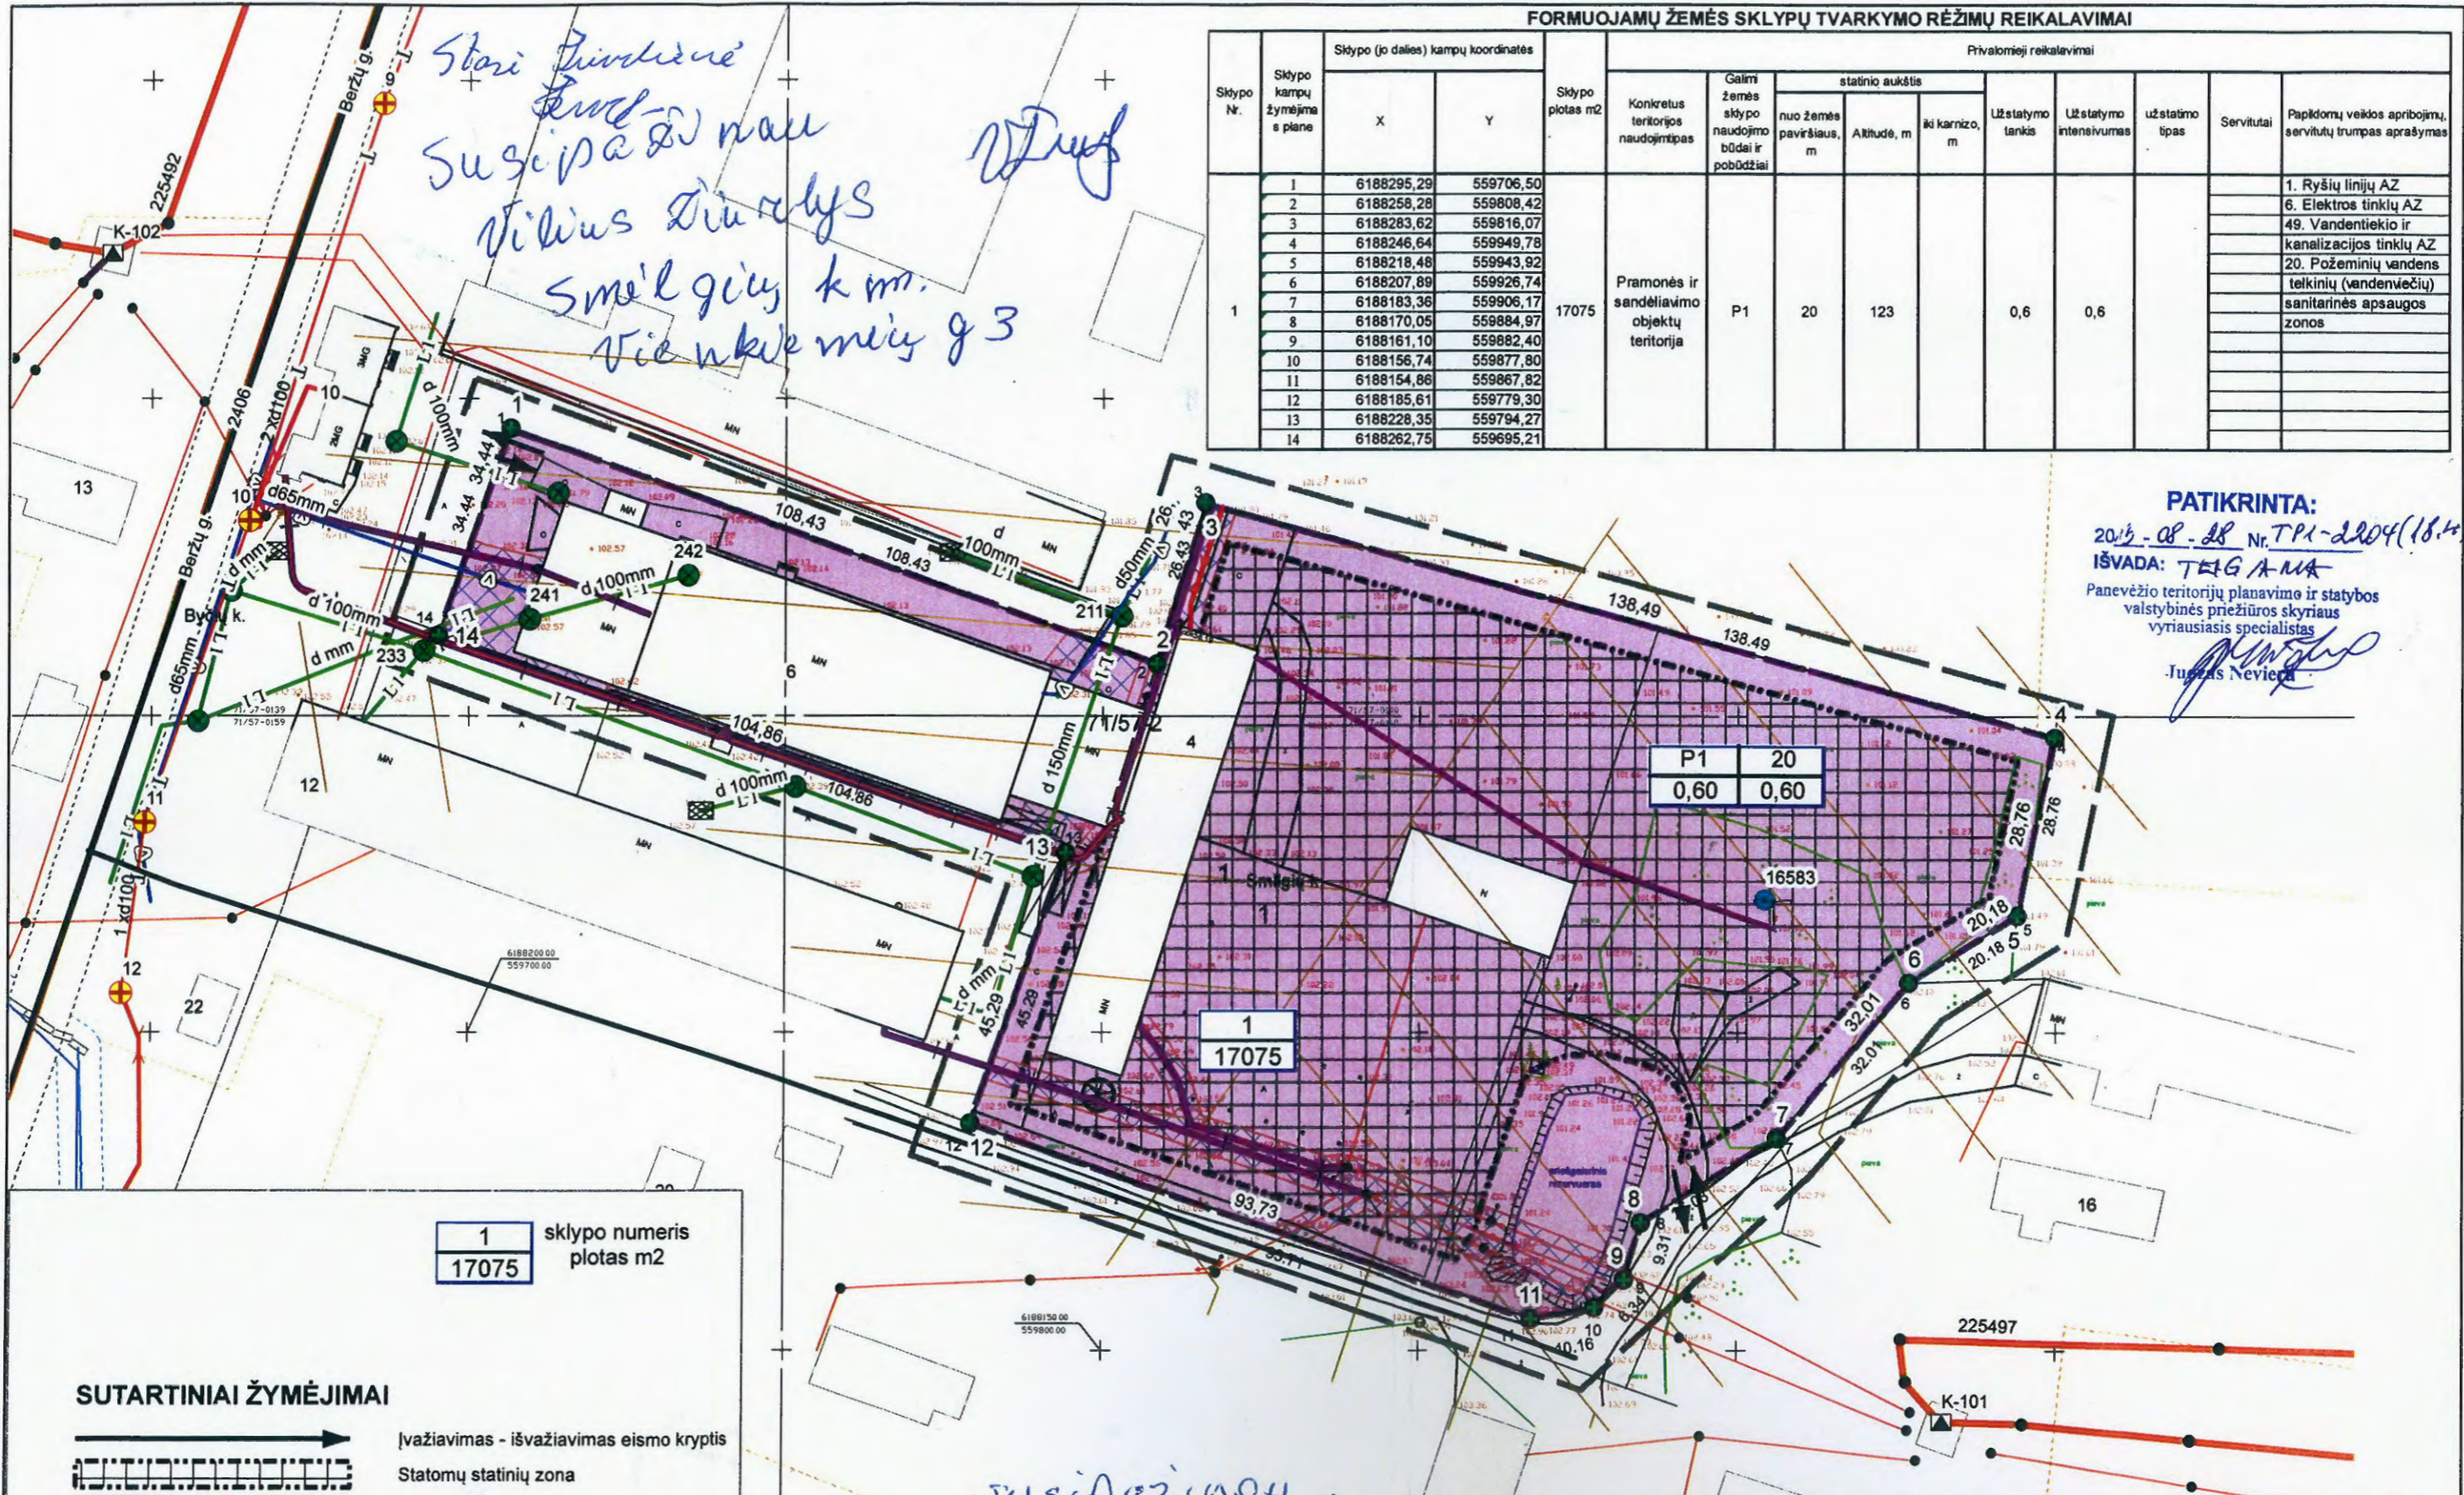

PATIKRINTA:
 2013-08-28 Nr. TP1-2204(18.4)
IŠVADA: TIGANA
 Panevėžio teritorijų planavimo ir statybos
 valstybinės priežiūros skyriaus
 vyriausiasis specialistas
 Jurgas Neviera

1 sklypo numeris
 17075 plotas m²

SUTARTINIAI ŽYMĖJIMAI

- įvažiavimas - išvažiuojamos eismo kryptis
- Statomų statinių zona
- Inžinierių tinklų AZ
- Planuojamos teritorijos riba
- Projektuojamo sklypo riba
- 1 - teritorijos naudojimo būdas ir pobūdis
- P1 - Pramonės ir sandėliavimo objektų teritorija
- 2 - Leistinas pastatų aukštis metrais
- 3 - leistinas sklypo užstatymo tankumas
- 4 - leistinas sklypo užstatymo intensyvumas

1 | 2
 3 | 4

susipašiu
 žemės sklypas
 smilgių km

Atestavimo Nr.	V. Sipavičiaus įmonė "Keturi broliai"		Žemės sklypo Beržų g. 4 ir Beržų g. 6, Smilgių kaime detalusis planas	
A454	Projekto vad.	V. Sipavičius	Pagrindinis brėžinys Sklypo užstatymo reglamentai Sklypo ribų planas M1:1 000	Laida
A454	Projektavo	V. Sipavičius		
Etapas	Organizatoriai: UAB "Slavita"			Lapas
TP				SP-1