

ŽEMĖS SKLYPO PLANAS, PRILYGINAMAS DETALIOJO TERITORIJŲ PLANAVIMO DOKUMENTUI

SKLYPO SPRENDINIŲ BRĖŽINYS M1: 500


PLANUOJAMOS TERITORIJOS PLOTAS - 0.2676 HA

Kadastro: vietovė	Kupiškio m. k.v.	blokas	sklypas
Žemės sklypo kadastro Nr.	5 7 2 0 0 0 1 3		

Gatvė, namo Nr.	Gedimino g. 7
Miestas (rajonas)	Kupiškis

Gretimybė	Kadastro Nr.	Pastabos
1-7		VŽF
7-11	5720/0013:195	geod. mat.
11-12	5720/0013:57	geod. mat.
12-15	5720/0013:120	geod. mat.
15-16	5720/0013:91	geod. mat.
16-17	5720/0004:92	geod. mat.
17-18	5720/0013:117	geod. mat.
18-22		VŽF
22-1		Gedimino g.

PLANUOJAMA TERITORIJA	
KUPIŠKIO MIESTE, GEDIMINO G. 7	
SPRENDINIAI	
1. FORMUOJAMAS ŽEMĖS SKLYPAS NR. 1 (TARP TAŠKŲ 1-22-1) KUPIŠKIO R. SAV., KUPIŠKIO M., GEDIMINO G. 7, SUFORMUOTO ŽEMĖS SKLYPO PLOTAS - 0.2676 HA.	
2. SUFORMUOTAM ŽEMĖS SKLYPUI NR. 1 NUSTATOMA:	
- PAGRINDINĖ TIKSLINĖ ŽEMĖS NAUDOJIMO PASKIRTIS - KITA,	
- NAUDOJIMO BŪDAS - VISUOMENINĖS PASKIRTIES TERITORIJA.	

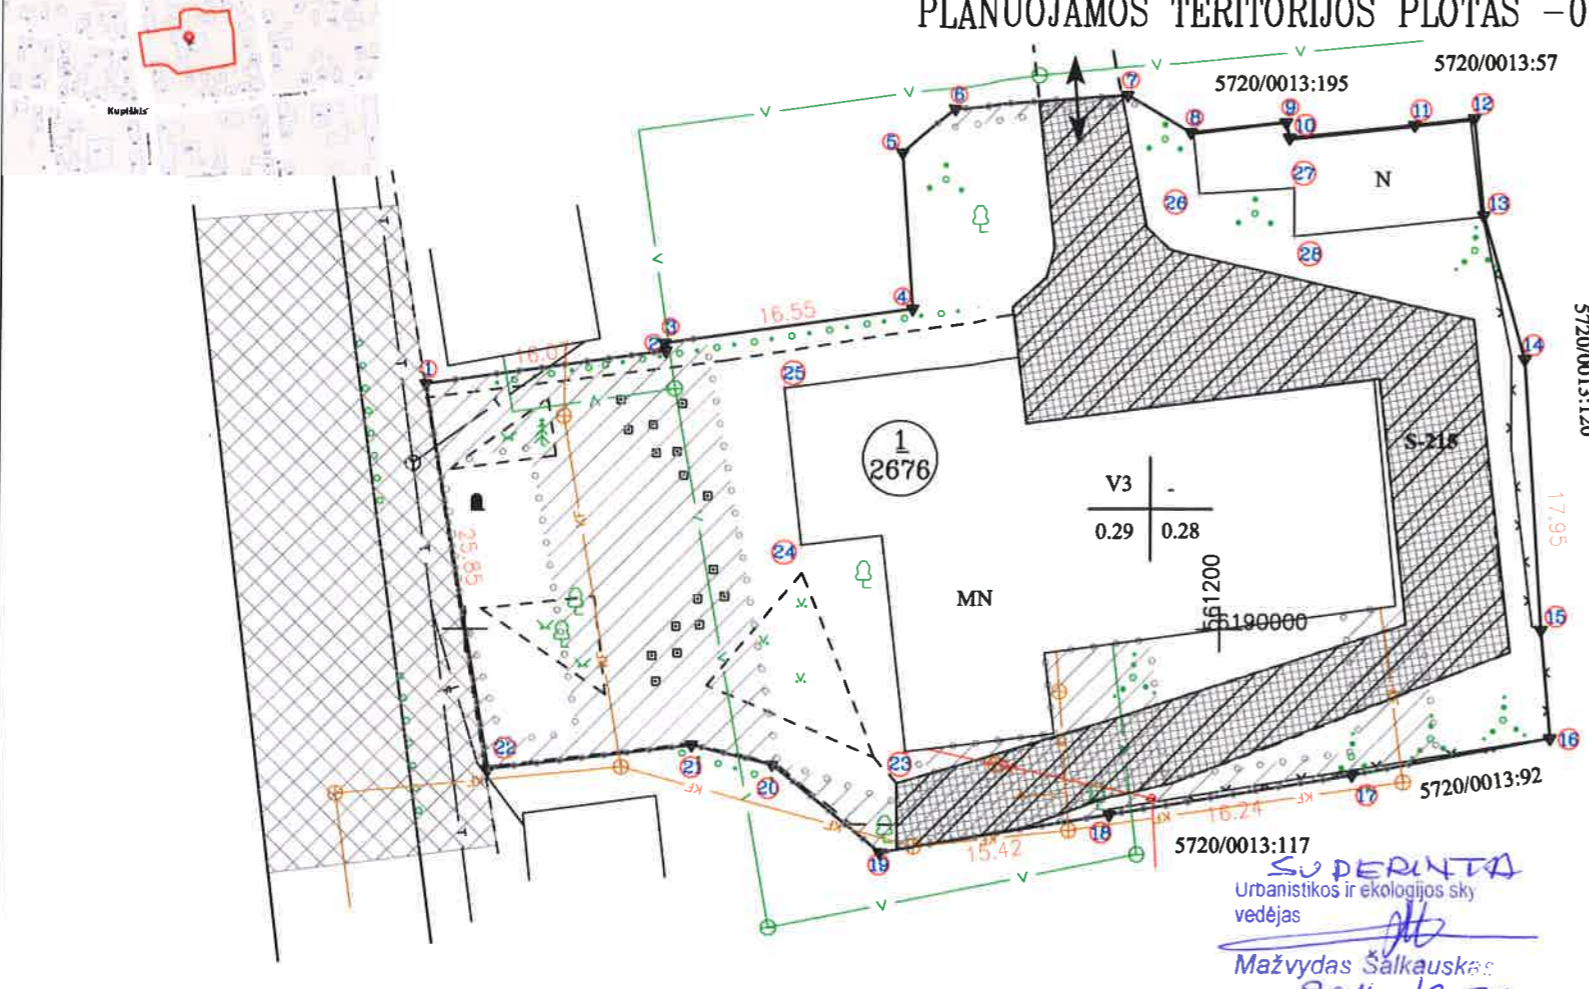

Receptas
Nacionalinės žemės tarnybos prie ŽŪM
Kupiškio skyriaus vyriausioji specialistė
atliekanti skyriaus vadėjo funkcijas
Virginija Brazienė
2014-12-26
sudeviate
Urbanistikos ir ekologijos skyriaus
savivaldybės vyriausioji architektė
Euchrida Cincovijonė
2014-12-29

SUPERINTA
Urbanistikos ir ekologijos skyriaus
vedėjas
Mažvydas Šalkauskas
2014-12-29

Gretimybė	Atstumas
2-3	0.50
4-5	10.38
5-6	4.65
6-7	11.46
7-8	4.92
8-9	6.27
9-10	1.07
10-11	8.33
11-12	3.96
12-13	6.47
13-14	9.90
15-16	7.21
16-17	13.26
19-20	9.18
20-21	5.50
21-22	13.56

m	1
n	2676
1	V3

m - SKLYPO NUMERIS
n - SKLYPO PLOTAS
1 - TERITORIJOS NAUDOJIMO BŪDAS:
V3 - VISUOMENINĖS PASKIRTIES TERITORIJOS

Sklypo Nr. plane	Sklypo kampų pažymėjimas plane	Sklypo kampų koordinatės LKS-94 koordinatinių sistemoje		Sklypo plotas (kv. m)	Privalomieji reikalavimai						Kiti	
		X (m)	Y (m)		Žemės sklypo naudojimo būdas	Savivaldybės atliktas	Užstatymo tankis (m ² /ha)	Užstatymo intensyvumas (m ² /ha)	Statinių aukštis (m)	Statinių atstumas (m)		Statinių atstumas nuo paviršiaus (m)
1		6190018.22	561147.30	2676	VISUOMENINĖS PASKIRTIES TERITORIJOS (V3)	1	0.29	0.28	03.75	6.90	5.70	I - Ryšių linijų apsaugos zonos - 0.0046ha VI - Elektros linijų apsaugos zona - 0.0028 ha XLIX - Vandentiekio, lietaus ir fekalinės kanalizacijos tinklų ir įrenginių apsaugos zonos - 0.0606 ha XXVII - Saugotini želdiniai (medžiai ir krūmai), augantys ne miškų ūkio paskirties žemėje- 0.2676ha S-215 - Kelio servitutas - teisė važiuoti transporto priemonėmis ir naudotis pėsčiųjų taku (tarnaujantis daiktas). -0,0604 ha
2		6190018.44	561163.22									
3		6190018.94	561163.15									
4		6190021.21	561179.54									
5		6190031.56	561178.82									
6		6190034.57	561182.36									
7		6190035.37	561193.79									
8		6190032.93	561198.06									
9		6190033.59	561204.30									
10		6190032.55	561204.53									
11		6190033.40	561212.82									
12		6190033.82	561216.76									
13		6190027.38	561217.39									
14		6190017.86	561220.11									
15		6189999.94	561221.21									
16		6189992.78	561221.82									
17		6189990.34	561208.78									
18		6189987.72	561192.75									
19		6189985.23	561177.53									
20		6189991.03	561170.42									
21		6189992.33	561165.06									
22		6189990.73	561151.61									

TAŠKO NR.	X	Y
1	6190018.22	561147.30
2	6190018.44	561163.22
3	6190018.94	561163.15
4	6190021.21	561179.54
5	6190031.56	561178.82
6	6190034.57	561182.36
7	6190035.37	561193.79
8	6190032.93	561198.06
9	6190033.59	561204.30
10	6190032.55	561204.53
11	6190033.40	561212.82
12	6190033.82	561216.76
13	6190027.38	561217.39
14	6190017.86	561220.11
15	6189999.94	561221.21
16	6189992.78	561221.82
17	6189990.34	561208.78
18	6189987.72	561192.75
19	6189985.23	561177.53
20	6189991.03	561170.42
21	6189992.33	561165.06
22	6189990.73	561151.61
23	6189991.90	561179.20
24	6190005.58	561172.25
25	6190015.97	561171.08
26	6190028.88	561198.83
27	6190029.22	561204.82
28	6190026.01	561204.84

- SUTARTINIAI ŽENKLAI:**
- PROJEKTUOJAMA ŽEMĖS SKLYPO RIBA
 - ESAMŲ ŽEMĖS SKLYPŲ RIBOS
 - ĮVAŽIAVIMAS - IŠVAŽIAVIMAS, EISMO KRYPTIS
 - 1 | 2
3 | 4
 - 1. ESAMAS ŽEMĖS NAUDOJIMO BŪDAS
 - 2. LEISTINAS STATINIŲ AUKŠTIS (M)
 - 3. ESAMAS SKLYPO UŽSTATYMO TANKIS
 - 4. ESAMAS SKLYPO UŽSTATYMO INTENSIVUMAS
 - PASKIRTIES TERITORIJA - KITA VISUOMENINĖS PASKIRTIES TERITORIJA.
 - SPECIALIŲ ŽEMĖS NAUDOJIMO SALYGŲ TERITORIJA

Kupiškio rajono savivaldybės
Žemės savininkas (naudotojas):
1. Kupiškio rajono savivaldybė
(vardas, pavardė) Jonas Janulis (parūšas) (data)

<p>UAB "ADOLJANA" PANEVĖŽIO FILIALAS Įm.k.300526099,PVM LT 481117314 Laisvės a. 11, Panevėžys Tel./faks 8(45)461136</p>			
Objektas	Kupiškis, Gedimino g. 7 SKLYPO SPRENDINIŲ BRĖŽINYS		
pareigos	parašas	v. pavardė	data
Projektų vadovas	<i>Pj</i>	Petras Maskaliovas	2014 12 10
Inžinierė	<i>Kuif</i>	Veronika Karalienė	2014 12 10
COORDINACIJŲ SISTEMA	AUKŠČIŲ SISTEMA	Lapų skaičius	
LKS-94	BALTIJOS	1	1

Pastaba: Inžineriniai tinklai pažymėti nuo planšeto Nr. 72/57-1