




ŽEMĖS SKLYPO PLANAS, PRILYGINAMAS DETALIOJO TERITORIJŲ PLANAVIMO DOKUMENTUI  
SKLYPO SPRENDINIŲ BRĖŽINYS M1: 500  
PLANUOJAMOS TERITORIJOS PLOTAS -1.3975 HA

Kadastro vietovė	Kupiškio m. k.v.	blokas	sk
Žemės sklypo kadastr. Nr.	5 7 2 0 0 0 1 3		

Gelvė, namo Nr.	Vytauto g. 21
Miestas (rajonas)	Kupiškis

Gretimybė	Kadastr. Nr.	Pavardė
1-3	5720/0013.214	geod. n
3-4	Projekt. sklypas	Vilnius
4-5		Vilnius
5-7	5720/0013.77	geod. m
7-9		VZF
9-11	5720/0013.227	geod. ma
11-20		VZF
20-1		Vytauto

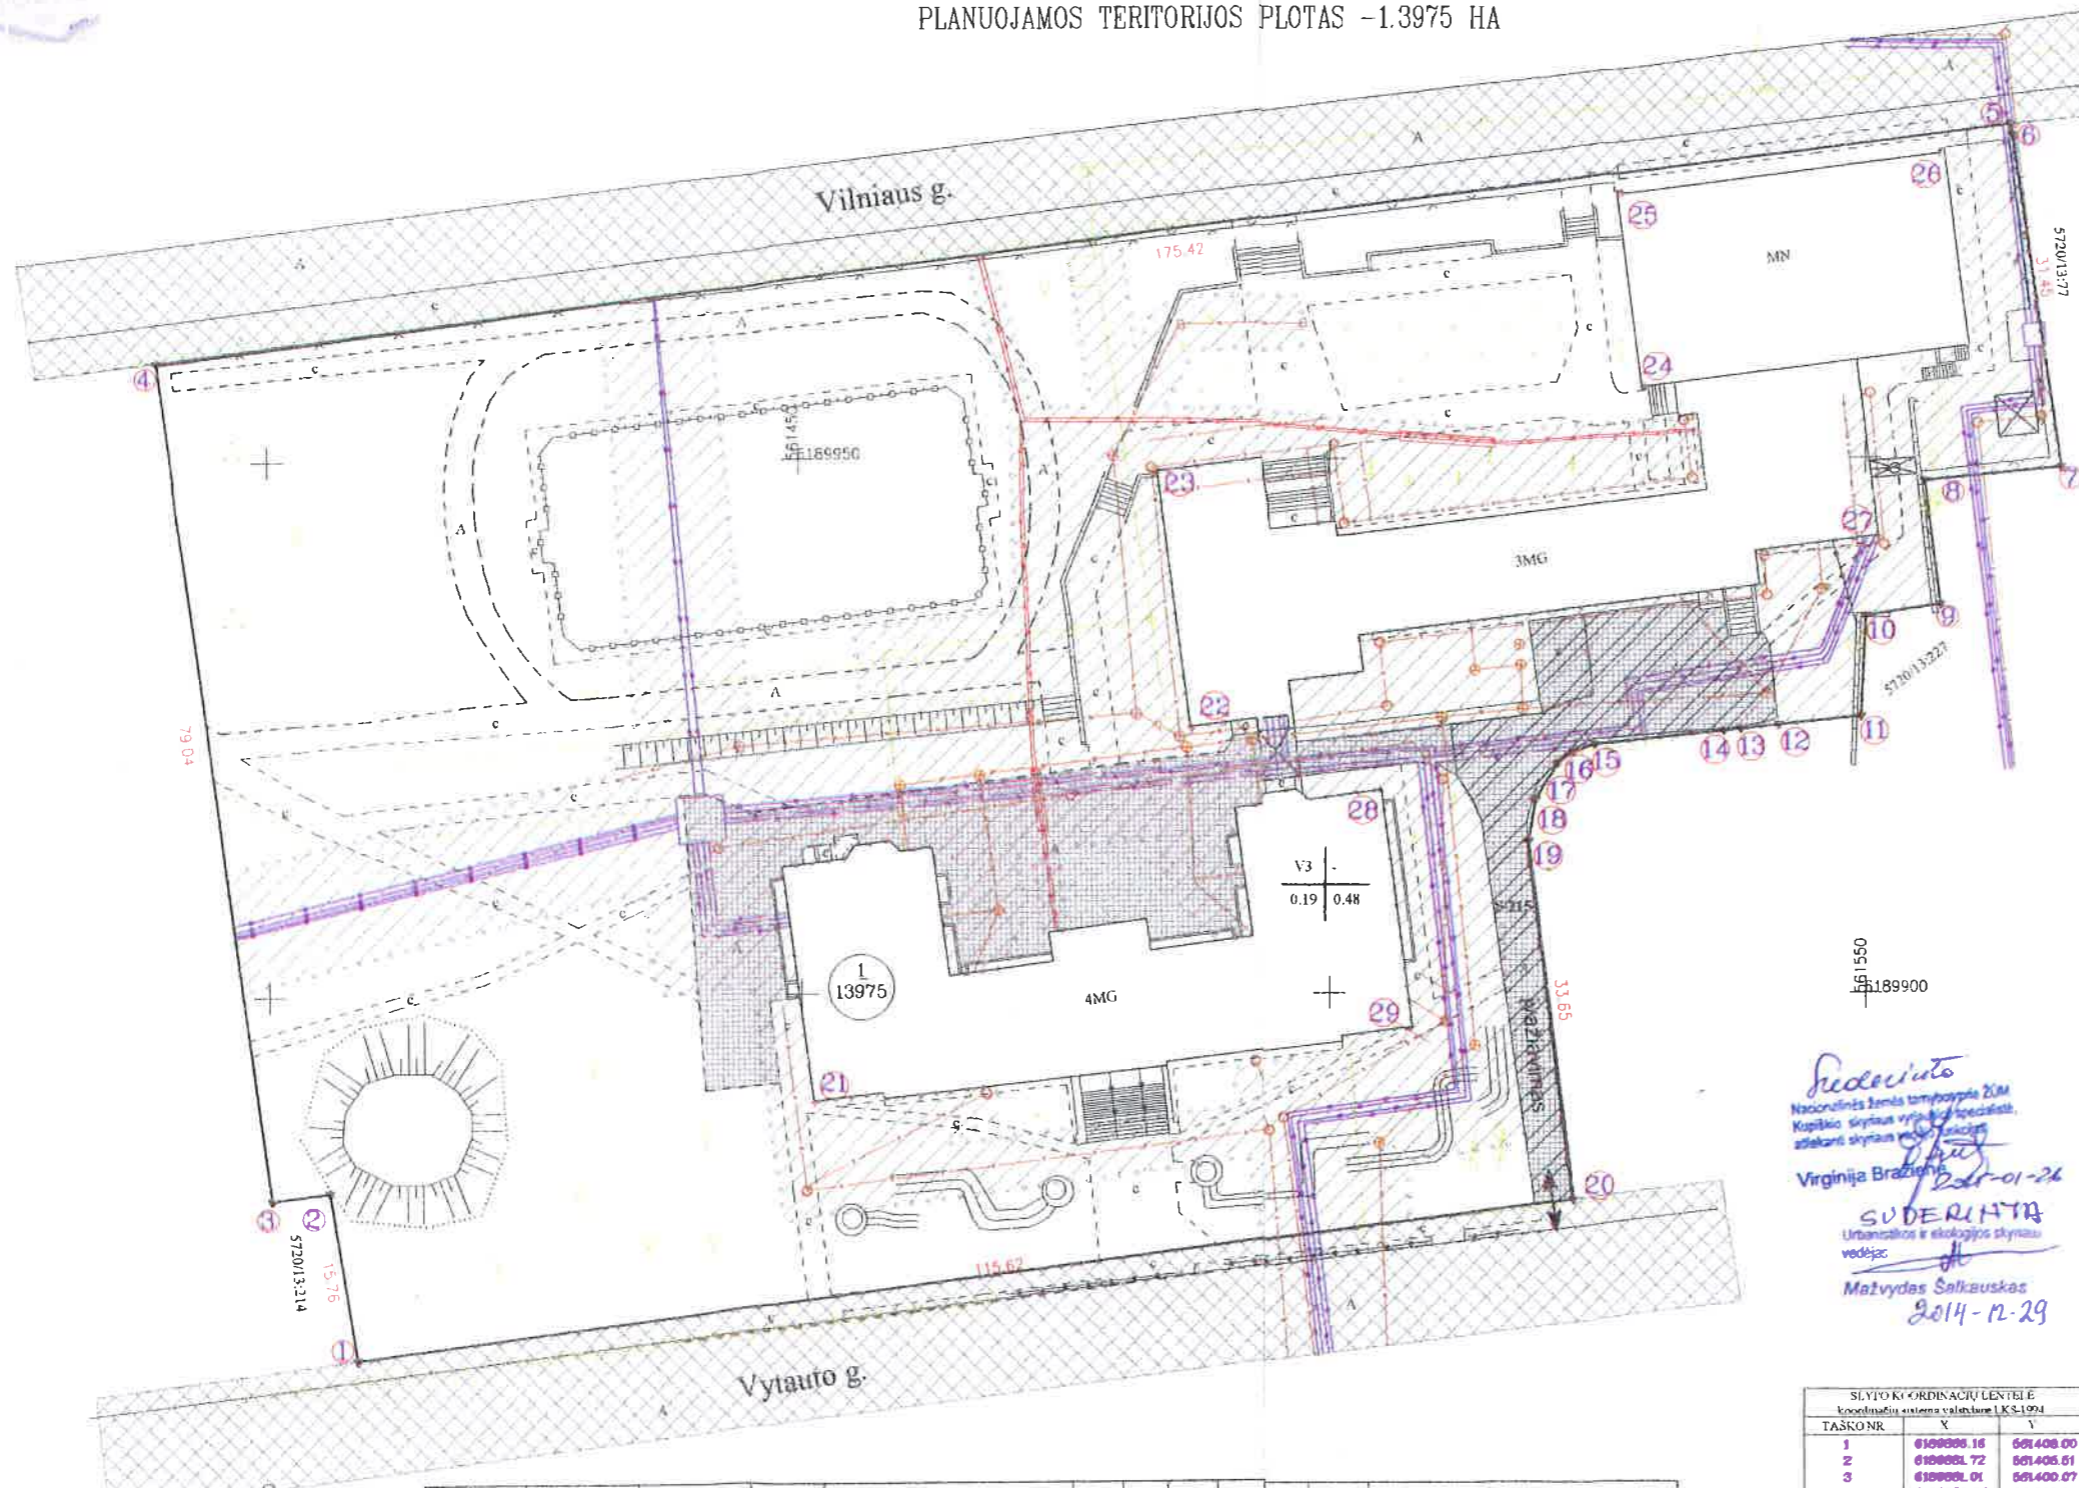

PLANUOJAMA TERITORIJA	
KUPIŠKIO MIESTAS, VYTAUTO G. 21	
SPRENDINIAI	
1. FORMUOJAMAS ŽEMĖS SKLYPAS NR. 1 (TARPAŠŲ 120 1) KUPIŠKIO R. SAV., KUPIŠKIO M. VYTAUTO G. 21 SUFORMUOTO ŽEMĖS SKLYPO PLOTAS - 13975 HA	
2. SUROBUIOTAM ŽEMĖS SKLYPUI NR. 1 NUSTATOMA:	
- PAGRINDINĖ TIKSINĖ ŽEMĖS NAUDOJIMO PASKIRTIS - KITA	
- NAUDOJIMO BŪDAS - VISUOMENINĖS PASKIRTIES TERITORIJA	

Gretimybė	Atstumas
2-3	5,35
5-6	1,04
7-8	12,95
8-9	11,68
9-10	7,12
10-11	9,44
11-12	7,52
12-13	3,70
13-14	1,56
14-15	12,10
15-16	2,15
16-17	1,83
17-18	3,94
18-19	3,97

*Suderinto*  
Nacionalinės žemės tarnybos patalpa 20M  
Kupiškio skyriaus vyriausioji specialistė,  
atliekanti skyriaus vedėjo pareigas  
Virginija Brazienė  
2014-01-26  
**SUDERINTA**  
Urbanizacijos ir ekologiškos skyriaus  
vedėja  
Mažvydas Salkauskas  
2014-12-29

m	1
n	13975
l	V3

m - SKLYPO NUMERIS  
n - SKLYPO PLOTAS  
l - TERITORIJOS NAUDOJIMO BŪDAS  
V3 - VISUOMENINĖS PASKIRTIES TERITORIJOS

TAŠKO NR.	X	Y
1	6109308.16	601408.00
2	6109308.72	601406.61
3	6109308.01	601400.07
4	6109309.36	601389.64
5	6109308.26	601363.69
6	6109300.23	601363.64
7	6109346.12	601368.46
8	6109347.87	601366.56
9	6109336.28	601367.04
10	6109335.21	601360.00
11	6109326.76	601349.53
12	6109324.96	601342.06
13	6109324.69	601338.37
14	6109324.43	601336.82
15	6109323.18	601324.79
16	6109322.47	601322.75
17	6109321.43	601323.24
18	6109318.05	601318.21
19	6109311.33	601318.80
20	6109300.73	601322.70
21	6109300.01	601481.04
22	6109324.70	601488.36
23	6109346.00	601483.50
24	6109306.08	601529.51
25	6109374.72	601527.34
26	6109376.51	601527.04
27	6109342.74	601561.13
28	6109318.96	601504.83
29	6109306.61	601507.69

- SUTARTINIAI ŽENKLAI:**
- PROJEKTUOJAMA ŽEMĖS SKLYPO RIBA
  - ESAMŲ ŽEMĖS SKLYPŲ RIBOS
  - INVAZIAVIMAS - IŠVAZIAVIMAS, EISMO KRYPTIS
  - 1 - ESAMAS ŽEMĖS NAUDOJIMO BŪDAS
  - 2 - LEISTINAS STATYBŲ AUKŠTIS (m)
  - 3 - ESAMAS SKLYPO UŽSTATYMO TANKIS
  - 4 - ESAMAS SKLYPO UŽSTATYMO INTENSIVUMAS
  - INŽINERINĖS INFRASTRUKTŪROS KORIDORŲ RIBOS
  - PASKIRTIES TERITORIJA - KITA VISUOMENINĖS PASKIRTIES TERITORIJA

Sklypo Nr. plane	Sklypo kampų pažymėjimas plane	X (m)	Y (m)	Sklypo plotas (kv. m)	Žemės sklypo naudojimo būdas ir pobūdis	Statinių aukštų skaičius	Užstatymo tankis (esamas)	Užstatymo intensyvumas (esamas)	Statinio aukščio atitūde (m)	nuo paviršiaus (m) (esamas)	Statymo aukštis iki kamizos (esamas)	Papildomų veiklos apribojimų, servitutų trumpas aprašymas
1	1	6109306.16	601408.00	13975	VISUOMENINĖS PASKIRTIES TERITORIJOS (V3)	4	0.19	0.48	97.90	19.90	19.90	VI - Eilėtrožės linijų apsaugos zona - 0.0287 ha KKVII - Saugotini želdiniai (medžiai ir krūmai), augantys ne miškų ūkio paskirties žemėje - 1.3975 ha XLVIII - Šilumos ir karšto vandens tiekimo tinklų apsaugos zonos - 0.3181 ha KLIX - Vandentiekio, lietaus ir fekalinės kanalizacijos tinklų ir įrenginių apsaugos zonos - 0.1983 ha XXI - Žemės sklypai, kuriuose įrengtos valstybei priklausančios melioracijos sistemos bei įrenginiai - 1.3975 ha S-215 - Kelio servitutas - teisė važiuoti transporto priemonėmis, teisė naudotis pėsčiųjų taku (tarnaujantis daiktas) -

Žemės savininkas (naudotojas): Jonas Jerušis  
Kupiškio rajono savivaldybės (vardas, pavardė) (parašas) (data)

UAB "ADOLJANA"  
PANEVŽIO FILIALAS  
Im. k. 300526099.PVM LT 48117314  
Laisvės a. 11, Panevėžys Tel./faks. 8(45)461136

Objektas: Kupiškis, Vytauto g. 21, SKLYPO SPRENDINIŲ BRĖŽINYS

pareigos	parašas	v. pavardė	data
Projektų vadovas	<i>[parašas]</i>	Petras Maskaliovas	2014 12 12
Inžinierius	<i>[parašas]</i>	Veronika Karalienė	2014 12 12