

Žemės sklypo išdėstymo schema



ŽEMĖS SKLYPO PLANAS, PRILYGINAMAS DETALIOJO TERITORIJŲ PLANAVIMO DOKUMENTUI


SKLYPO SPRENDINIŲ BRĖŽINYS M1: 500

PLANUOJAMOS TERITORIJOS PLOTAS - 0.0809 HA

Gatvė, namo Nr.	Gedimino g. 36
Miestas (rajonas)	Kupiškis

Gretimybė	Kadastro Nr.	Pastabos
1-5		Gedimino g.
5-7		VŽF
7-1	Projekt. sklypas	L. Stuckas-Gucevičius alb. 14

PLANUOJAMA TERITORIJA	
KUPIŠKIO MIESTE, GEDIMINO G. 36	
SPRENDINIAI	
1. FORMUOJAMAS ŽEMĖS SKLYPAS NR. 1 (TARP TAŠKŲ 1-11-1) KUPIŠKIO R. SAV., KUPIŠKIO M., GEDIMINO G. 36 SUFORMUOTO ŽEMĖS SKLYPO PLOTAS - 0.0809 HA.	
2. SUFORMUOTAM ŽEMĖS SKLYPUI NR. 1 NUSTATOMA:	
- PAGRINDINĖ TIKSLINĖ ŽEMĖS NAUDOJIMO PASKIRTIS - KITA,	
- NAUDOJIMO BŪDAS - VISUOMENINĖS PASKIRTIES TERITORIJA.	

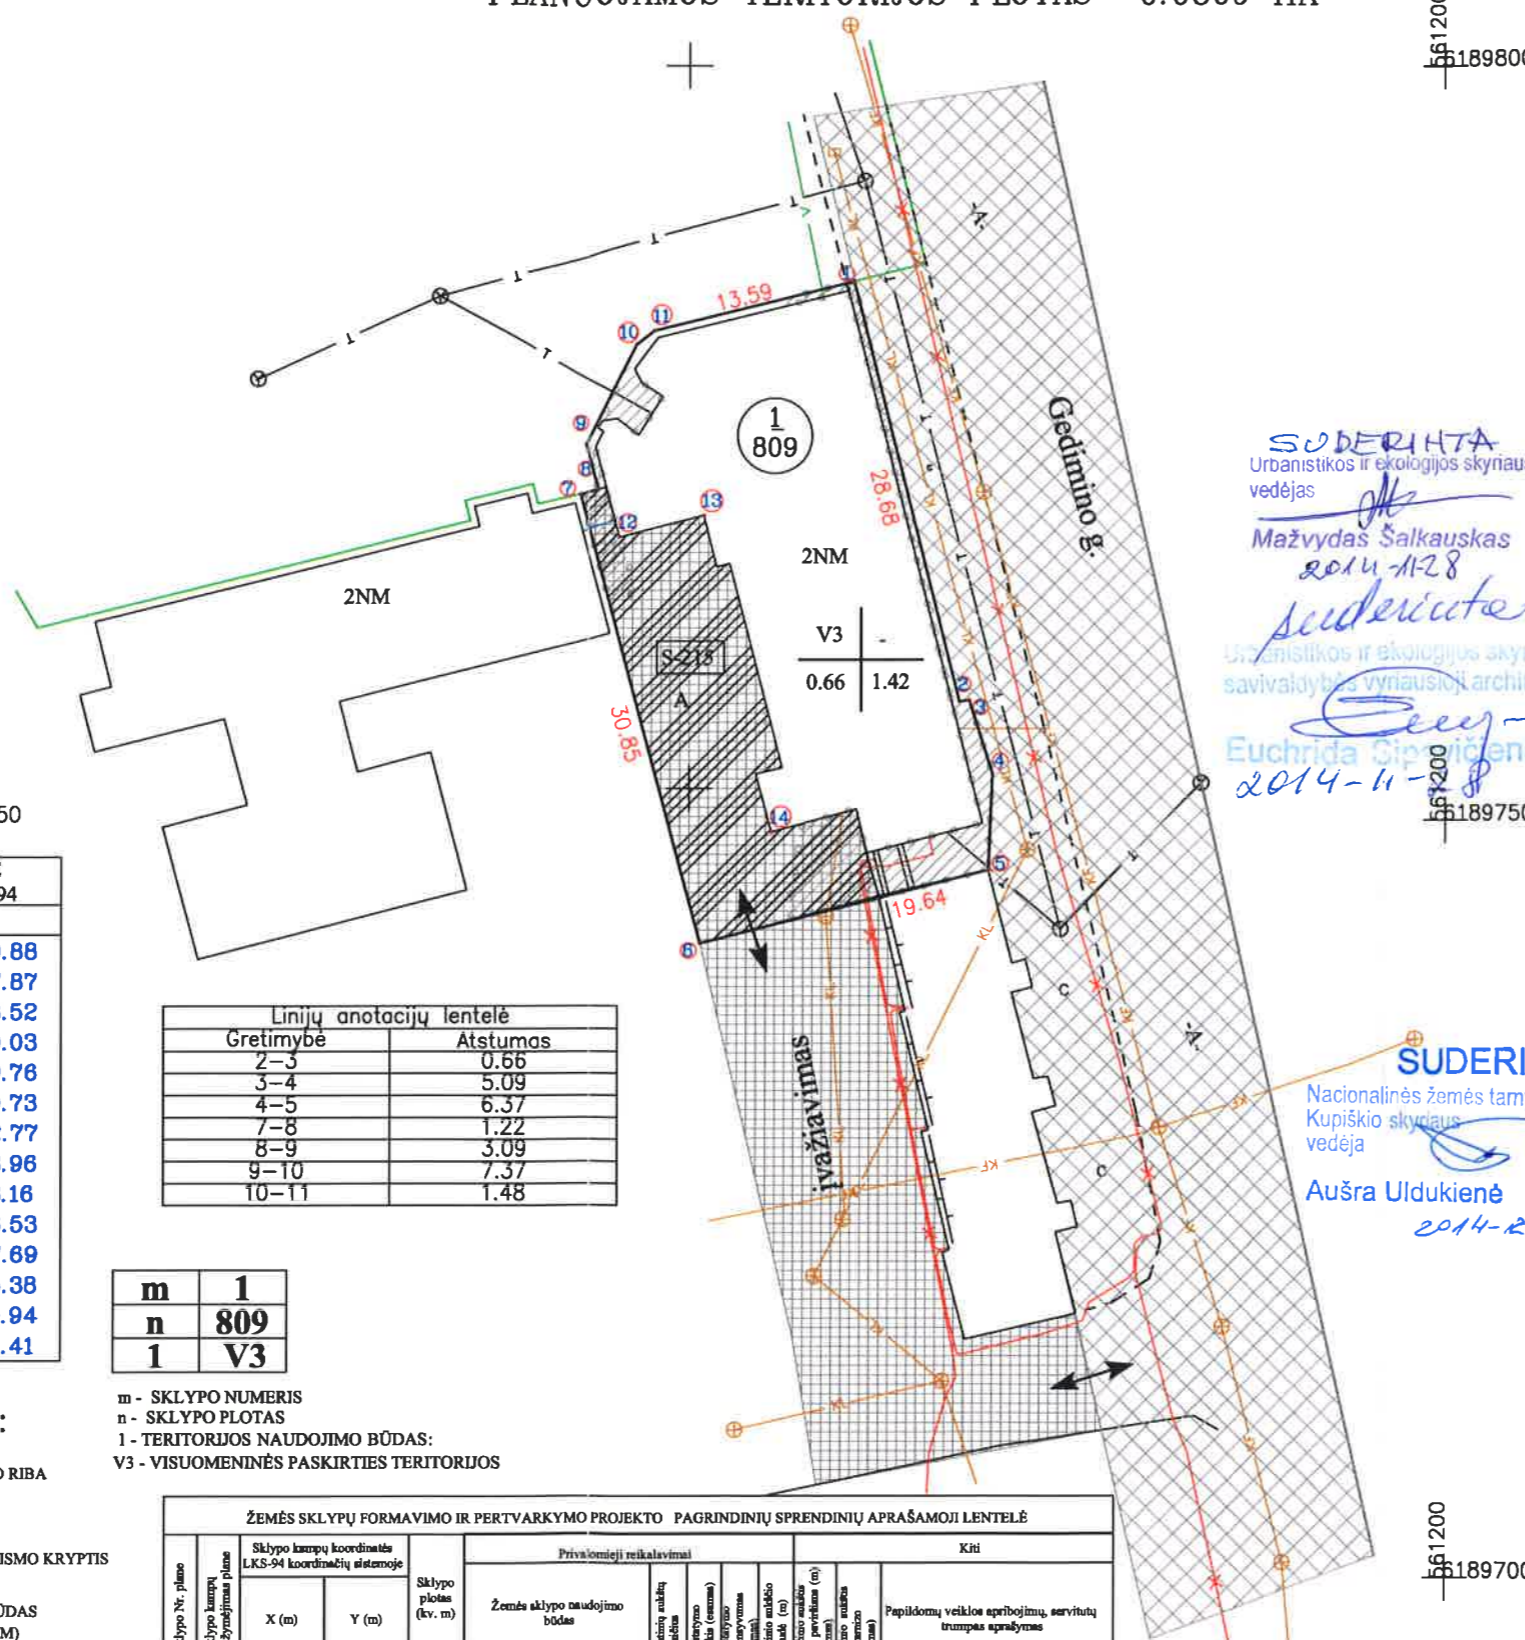

SUDERINTA
Urbanistikos ir ekologijos skyriaus vedėjas
Mažvydas Šalkauskas
2014-11-28
Suderinta
Urbanistikos ir ekologijos skyriaus savivaldybės vyriausioji architektė
Euchrida Sipriūnė
2014-11-20

SUDERINTA
Nacionalinės žemės tarnybos prie ŽŪM Kupiškio skyriaus vedėja
Aušra Uldukienė
2014-2-03

Naudojamas plotas							
Privati				Valstybinė			
atskirai		bendrai		atskirai		bendrai	
ind.	m ²	ind.	m ²	ind.	m ²	ind.	m ²
						1	663
						2	146

SKLYPO KOORDINACIJŲ LENTELĖ		
koordinacinių sistema valstybinė LKS-1994		
TAŠKO NR.	X	Y
1	6189783.58	561160.88
2	6189755.76	561187.87
3	6189755.82	561188.52
4	6189750.96	561170.03
5	6189744.59	561189.76
6	6189739.75	561150.73
7	6189769.55	561142.77
8	6189769.85	561143.96
9	6189772.84	561143.16
10	6189779.39	561146.53
11	6189780.31	561147.89
12	6189766.65	561145.38
13	6189768.07	561150.94
14	6189747.10	561155.41

Linijų anotacijų lentelė	
Gretimybė	Atstumas
2-3	0.66
3-4	5.09
4-5	6.37
7-8	1.22
8-9	3.09
9-10	7.37
10-11	1.48

m	1
n	809
1	V3

m - SKLYPO NUMERIS
n - SKLYPO PLOTAS
1 - TERITORIJOS NAUDOJIMO BŪDAS:
V3 - VISUOMENINĖS PASKIRTIES TERITORIJOS

SUTARTINIAI ŽENKLAI:

- PROJEKTUOJAMA ŽEMĖS SKLYPO RIBA
- ESAMŲ ŽEMĖS SKLYPŲ RIBOS
- IVAŽIAVIMAS - IŠVAŽIAVIMAS, EISMO KRYPTIS
- 1 2 1. ESAMAS ŽEMĖS NAUDOJIMO BŪDAS
- 3 4 2. LEISTINAS STATINIŲ AUKŠTIS (M)
- 3. ESAMAS SKLYPO UŽSTATYMO TANKIS
- 4. ESAMAS SKLYPO UŽSTATYMO INTENSIVUMAS
- INŽINERINĖS INFRASTRUKTŪROS KORIDORIŲ RIBOS
- PASKIRTIES TERITORIJA - KITA
- VISUOMENINĖS PASKIRTIES TERITORIJA.
- SPECIALIŲ ŽEMĖS NAUDOJIMO SALYGŲ TERITORIJA
- SERVITUTAS

ŽEMĖS SKLYPŲ FORMAVIMO IR PERTVARKYMO PROJEKTO PAGRINDINIŲ SPRENDINIŲ APRAŠOMOJI LENTELĖ												
Sklypo Nr. plano	Sklypo karnų pažymėjimas plane	Sklypo karnų koordinatės LKS-94 koordinacinių sistemoje		Sklypo plotas (kv. m)	Privatinieji reikalavimai						Kiti	
		X (m)	Y (m)		Žemės sklypo naudojimo būdas	Statinių aukštis (m)	Užstatymo tankis (%)	Užstatymo intensyvumas (m ² /ha)	Statinių atstumas (m)	Statinių aukštis (m)		Statinių aukštis (m)
1		6189783.58	561160.88	809	VISUOMENINĖS PASKIRTIES TERITORIJOS (V3)	2	0.66	1.42	103.75	6.90	5.70	Papildomų veiklos apribojimų, servitūtų trumpas aprašymas
2		6189755.76	561187.87									I - Ryšių linijų apsaugos zonos - 0.0019ha
3		6189755.82	561188.52									V1 - Elektros linijų apsaugos zonos - 0.0018 ha
4		6189750.96	561170.03									XLIX - Vandentiekio, lietus ir fekalinės kanalizacijos tinklų ir įrenginių apsaugos zonos - 0.0045 ha
5		6189744.59	561189.76									XLVIII - Šilumos ir karšto vandens tiekimo tinklų apsaugos zonos - 0.0019 ha
6		6189739.75	561150.73									S-215 - Kelių servitutas - teisiškai vadovui transporto priemonėms, teisiškai naudotis pakeičijų taku (trasmėjantis dalimis) - 0.0261ha
7		6189769.55	561142.77									
8		6189769.85	561143.96									
9		6189772.84	561143.16									
10		6189779.39	561146.53									
11		6189780.31	561147.89									

Pastaba: Inžineriniai tinklai pažymėti nuo planšeto Nr. 6 - B - 13

Žemės savininkas (naudotojas):
Kupiškio rajono savivaldybės meras
Jonas Janutis
(vardas, pavardė) (parašas) (data)

1. Kupiškio rajono savivaldybės meras
2. UAB "Fujima" ir ko.
Arūla Jucienė

UAB "ADOLJANA"
PANEVĖŽIO FILIALAS
Įm.k.300526099,PVM LT 481117314
Laisvės a. 11, Panevėžys Tel./faks 8(45)461136

Objektas	Kupiškis, Gedimino g. 36		
	SKLYPO SPRENDINIŲ BRĖŽINYS		
pareigos	parašas	v., pavardė	data
Projektų vadovas	<i>[Signature]</i>	Petras Maskaliovas	2014 11 12
Inžinierė	<i>[Signature]</i>	Veronika Karalienė	2014 11 12
COORDINACIJŲ SISTEMA	AUKŠČIŲ SISTEMA	Lapų skaičius	
LKS-94	BALTIJOS	1	1