


ŽEMĖS SKLYPO PLANAS, PRILYGINAMAS DETALIOJO TERITORIJŲ PLANAVIMO DOKUMENTUI
SKLYPO SPRENDINIŲ BRĖŽINYS M1: 500
PLANUOJAMOS TERITORIJOS PLOTAS - 0.8809 HA

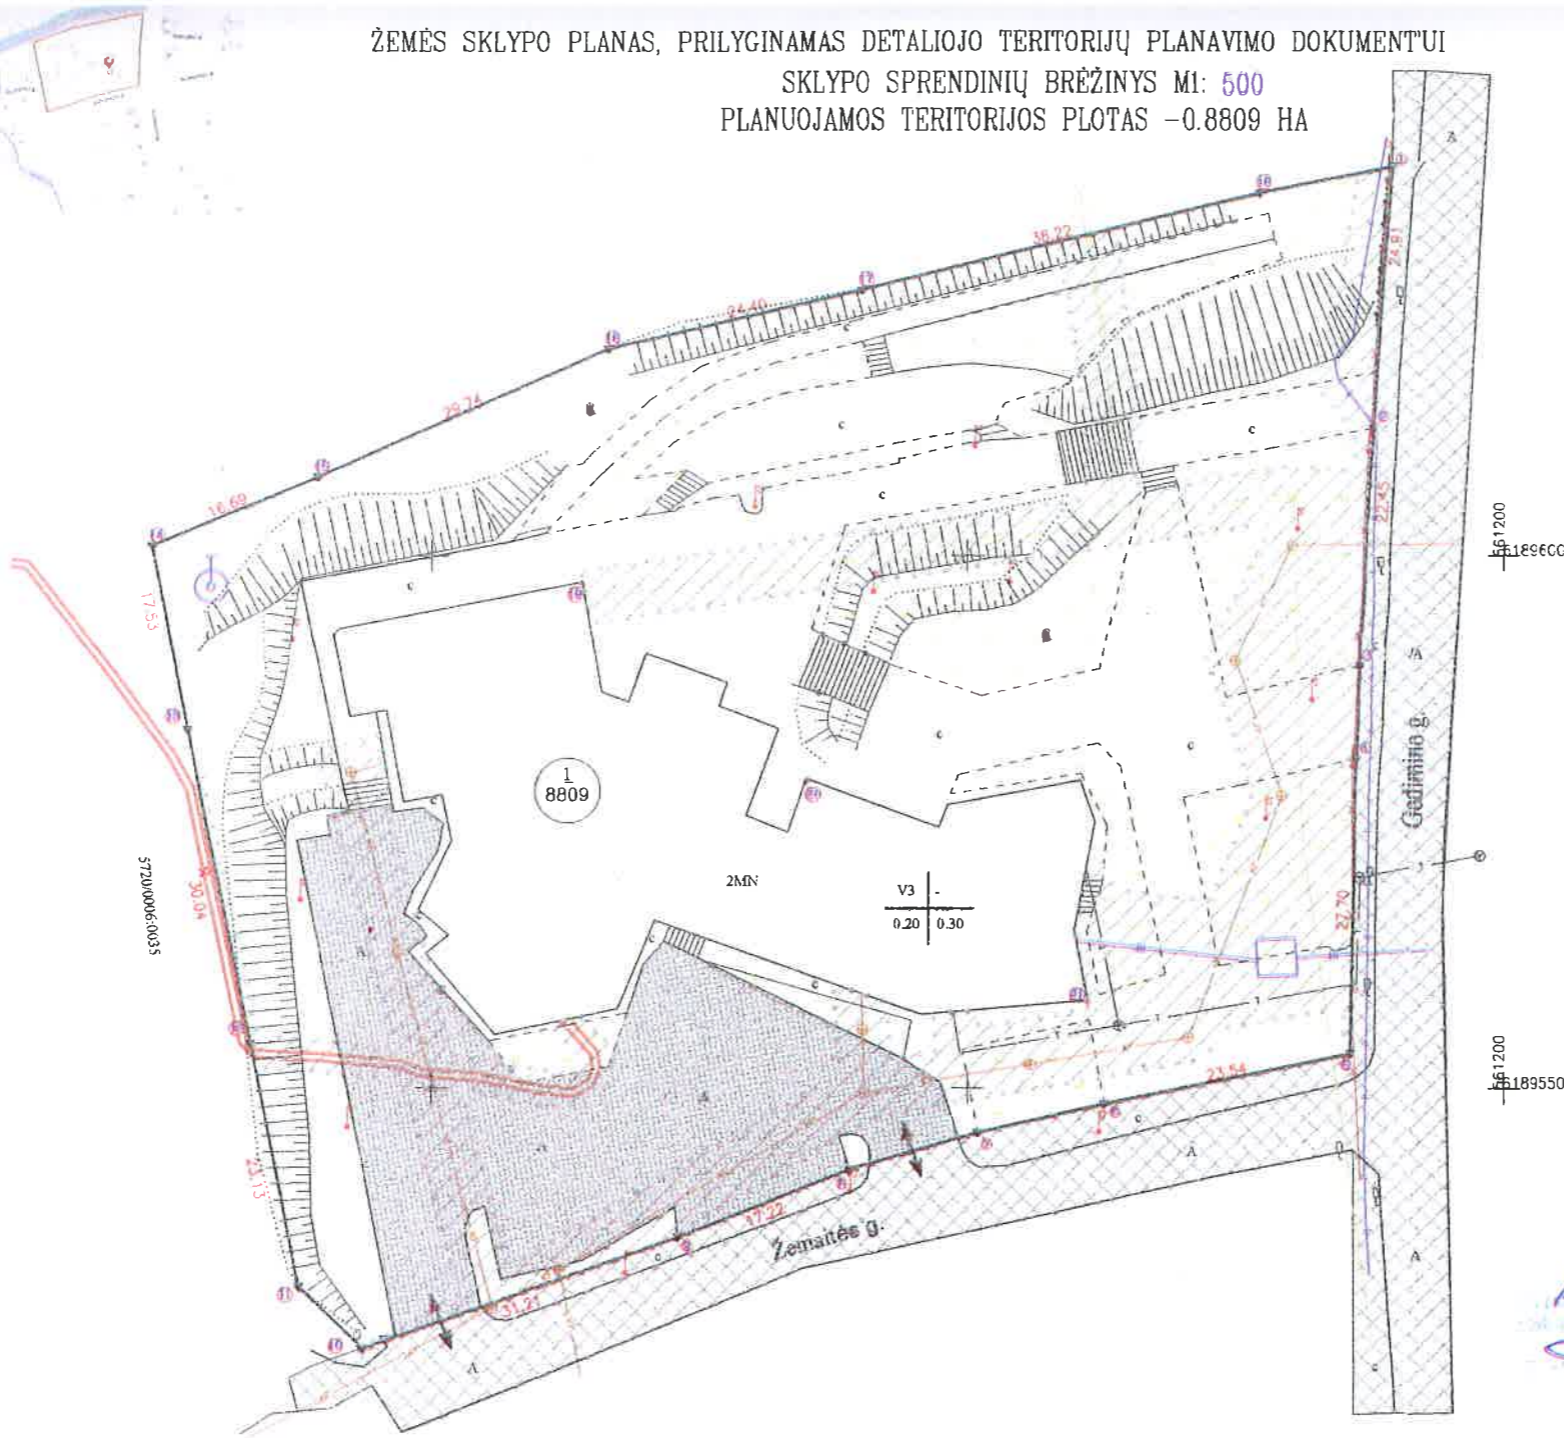

Getvė, namo Nr.	Gedimino g. 40
Miestas (rajonas)	Kupiškis

Greitinybė	Greitimo žemės sklypo kadastro Nr.	Pastabas
1-5		Gedimino g.
5-10		Zemaitės g.
10-12		VŽF
12-13	5720/006 0035	geoi. mat.
13-14		VŽF
14-1		VŽF upė Kupa

PLANUOJAMA TERITORIJA	
KUPIŠKIS MIESTAS, GEDIMINO G. 40	
SPRENDINIAI	
1. FORMUOJAMAS ŽEMĖS SKLYPAS NR. 1 (I) KUP. TAŠKŲ 1-18 (I) KUPIŠKIO R. SAV., KUPIŠKIO M., GEDIMINO G. 40 SUFORMUOTO ŽEMĖS SKLYPO PLOTAS - 0.8809 HA 2. SUPORUOTAM ŽEMĖS SKLYPUI NR. 1 NUSTATOMA: - PAGRINDINĖ TIKSLINĖ ŽEMĖS NAUDOJIMO PASKIRTIS - KTA, - NAUDOJIMO BŪDAS - VISUOMENINĖS PASKIRTIES TERITORIJA.	

Linijų plotelių lentelė	
Greitinybė	Atstumas
3-4	8.62
6-7	12.07
7-8	12.45
10-11	8.41
18-1	12.81

m	1
n	8809
I	V3

m - SKLYPO NUMERIS
n - SKLYPO PLOTAS
I - TERITORIJOS NAUDOJIMO BŪDAS
V3 - VISUOMENINĖS PASKIRTIES TERITORIJA

Sudaryta
Inžinierė Sandra Tomuševičienė
Kupiškis, Savivaldybės inžinerijos skyriaus, atstovė Sandra Tomuševičienė
2014-12-24

Virginija Brazaitė
2014-12-24

SUPERINTA
Inžinierė ir architektė Virginija Brazaitė
Mokymų Baitkavos
2014-12-29

Sudaryta
Inžinierė Sandra Tomuševičienė
2014-12-29

SKLYPO KOORDINACIJŲ LENTELĖ		
Koordinacijų sistema valstybinė LKS-1994		
TAŠKO NR.	X	Y
1	6189686.77	661166.63
2	6189611.63	661166.63
3	6189569.62	661166.77
4	6189560.91	661166.43
5	6189563.21	661166.76
6	6189546.54	661166.69
7	6189546.86	661166.02
8	6189542.37	661138.97
9	6189566.69	661122.64
10	6189526.65	661093.53
11	6189531.47	661087.46
12	6189654.16	661098.00
13	6189563.63	661077.20
14	6189600.64	661073.89
15	6189607.58	661089.24
16	6189619.47	661116.42
17	6189626.07	661140.17
18	6189634.21	661177.28
19	6189667.61	661113.06
20	6189678.03	661136.62
21	6189666.20	661161.15

ŽEMĖS SKLYPŲ FORMAVIMO IR PERTVARKYMO PROJEKTO PAGRINDINIŲ SPRENDINIŲ APRAŠAMOJI LENTELĖ												
Sklypo Nr. plane	Sklypo kampų pažymėjimas plane	Sklypo kampų koordinatės LKS-94 koordinacijų sistemoje		Sklypo plotas (kv. m)	Privalomieji reikalavimai						Kiti	
		X (m)	Y (m)		Žemės sklypo naudojimo būdas	Santūnų aukštis (metrais)	Užstatymo tankis (centais)	Užstatymo intensyvumas (centais)	Statinio aukštis atitinkant (m)	Statinio aukštis nuo paviršiaus (m) (centais)		Statinio aukštis iki barjero (centais)
I	1-18	6189686.77	661166.63	8809	Žemės sklypo naudojimo būdas	2	0.20	0.30	96.74	6.90	5.70	I - Ryšių linijų apsaugos zonos - 0.0230ha VI - Elektros linijų apsaugos zona - 0.0234 ha XLIX - Vandentiekio, lietaus ir fekalinės kanalizacijos tinkle ir irėninių apsaugos zonos - 0.1680 ha XLVIII - Šilumos ir karšto vandens tiekimo tinklų apsaugos zona - 0.0257 ha XXVIII - Saugotini želdiniai (medžiai ir krūmai), augantys ne miškų ūkio paslaugos zonoje - 0.8809ha IX - Dujotiekių apsaugos zonos - 0.0158 ha

- SUTARTINIAI ŽENKLAI:**
- PROJEKTUOJAMA ŽEMĖS SKLYPO RIBA
 - ESAMŲ ŽEMĖS SKLYPŲ RIBOS
 - IVAŽIAVIMAS - IŠVAŽIAVIMAS, EISMO KRYPTIS
 - 1 - ESAMAS ŽEMĖS NAUDOJIMO BŪDAS
 - 2 - LEISTAS STATYTIŲ AUKŠTIS (m)
 - 3 - ESAMAS SKLYPO UŽSTATYMO TANKIS
 - 4 - ESAMAS SKLYPO UŽSTATYMO INTENSIVUMAS
 - INŽINERINIS INFRASTRUKTŪROS KORIDORŲ RIBOS
 - PASKIRTIES TERITORIJA - KITA VISUOMENINĖS PASKIRTIES TERITORIJA
 - SPECIALIŲ ŽEMĖS NAUDOJIMO SĄLYGŲ TERITORIJA

Žemės savininkas (naudotojas):
J. Kupiškis rajono savivaldybės
(vardas, pavardė) (parašas) (data)

<p>UAB "ADOLJANA" PANEVEŽIO FILIALAS Įm.k. 300528099, PVM LT 481117314 Laisvės a. II, Panevėžys, Tel./faksas 8(45)461136</p>			
Objektas	Kupiškis, Gedimino g. 40 SKLYPO SPRENDINIŲ BRĖŽINYS		
pareigos	parašas	v. pavardė	data
Projektų vadovas	<i>[Signature]</i>	Petras Maskaitovas	2014 12 17
Inžinierė	<i>[Signature]</i>	Veronika Karalienė	2014 12 17
COORDINACIJŲ SISTEMA	AUKŠČIŲ SISTEMA	Lapų skaičius	A 7
LKS-94	BALTJIOS	1	1