
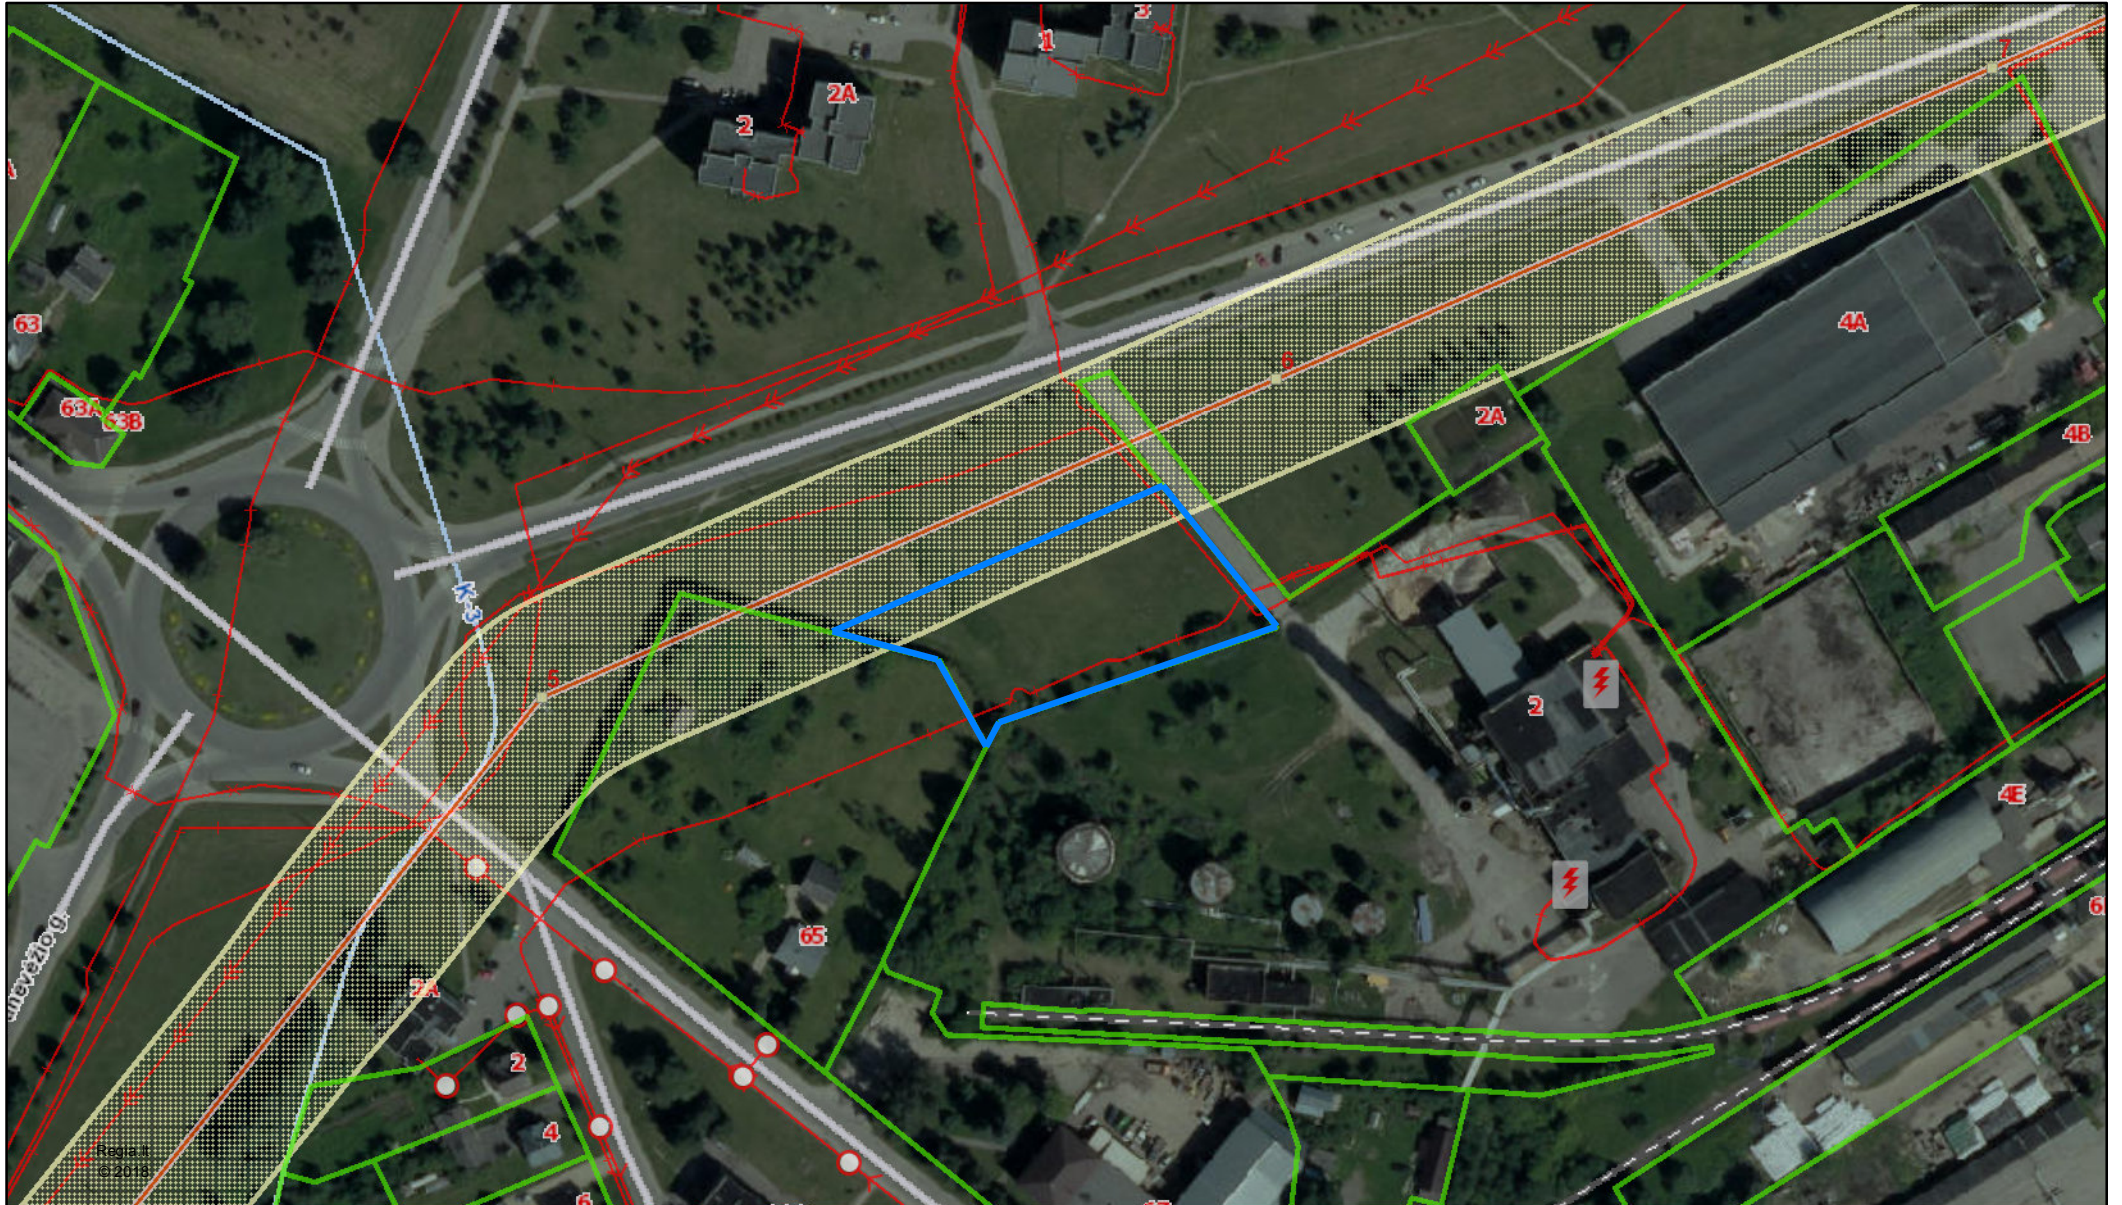


Planavimo schema

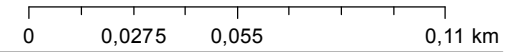

- | | | | | |
|-------------------|--------------------------|---------------------------|------------------|------------------------|
| Savivaldybės riba | Transformatorių pastotės | Oro linijų apsaugos zonos | 35kV oro linija | 0.4 kV požeminė linija |
| Sklypų ribos | Kabelinės linijos | Transformato... | 10kV oro linija | 10 kV požeminė linija |
| Atramos | 110 kV oro linija | 330 kV oro linija | 0.4kV oro linija | |
| | Atrama | | | |