


Žemės sklypo išdėstymo schema

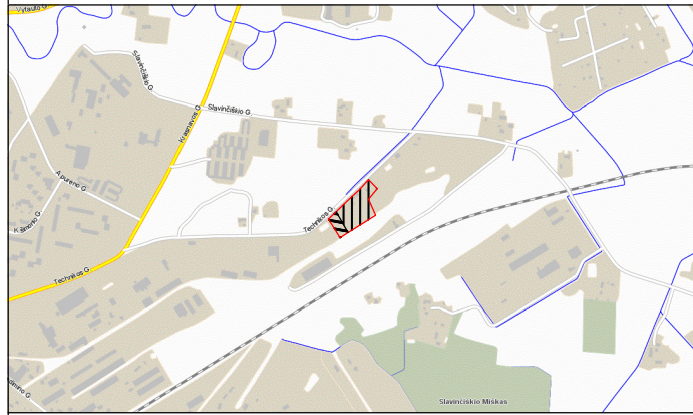


# ŽEMĖS SKLYPO NAUDOJIMOSI TVARKOS NUSTATYMAS TARP BENDRASAVININKŲ

## BRĖŽINYS M 1:1000

Sklypo plotas 13031 m<sup>2</sup>

### KOORDINAČIŲ ŽINIARAŠTIS

Koordinacijų sistema LKS-94			
Taško Nr.	Kodas	X	Y
1	R	6189245.23	563127.10
2	R	6189268.57	563151.37
3	R	6189298.05	563182.01
4	R	6189301.51	563185.81
5	R	6189329.89	563215.60
6	R	6189337.52	563223.85
7	R	6189369.35	563253.05
8	R	6189341.47	563280.28
9	R	6189308.38	563253.76
10	R	6189257.79	563275.86
11	R	6189252.38	563267.31
12	R	6189212.93	563205.00
13	R	6189202.86	563189.11
14	R	6189186.50	563163.27

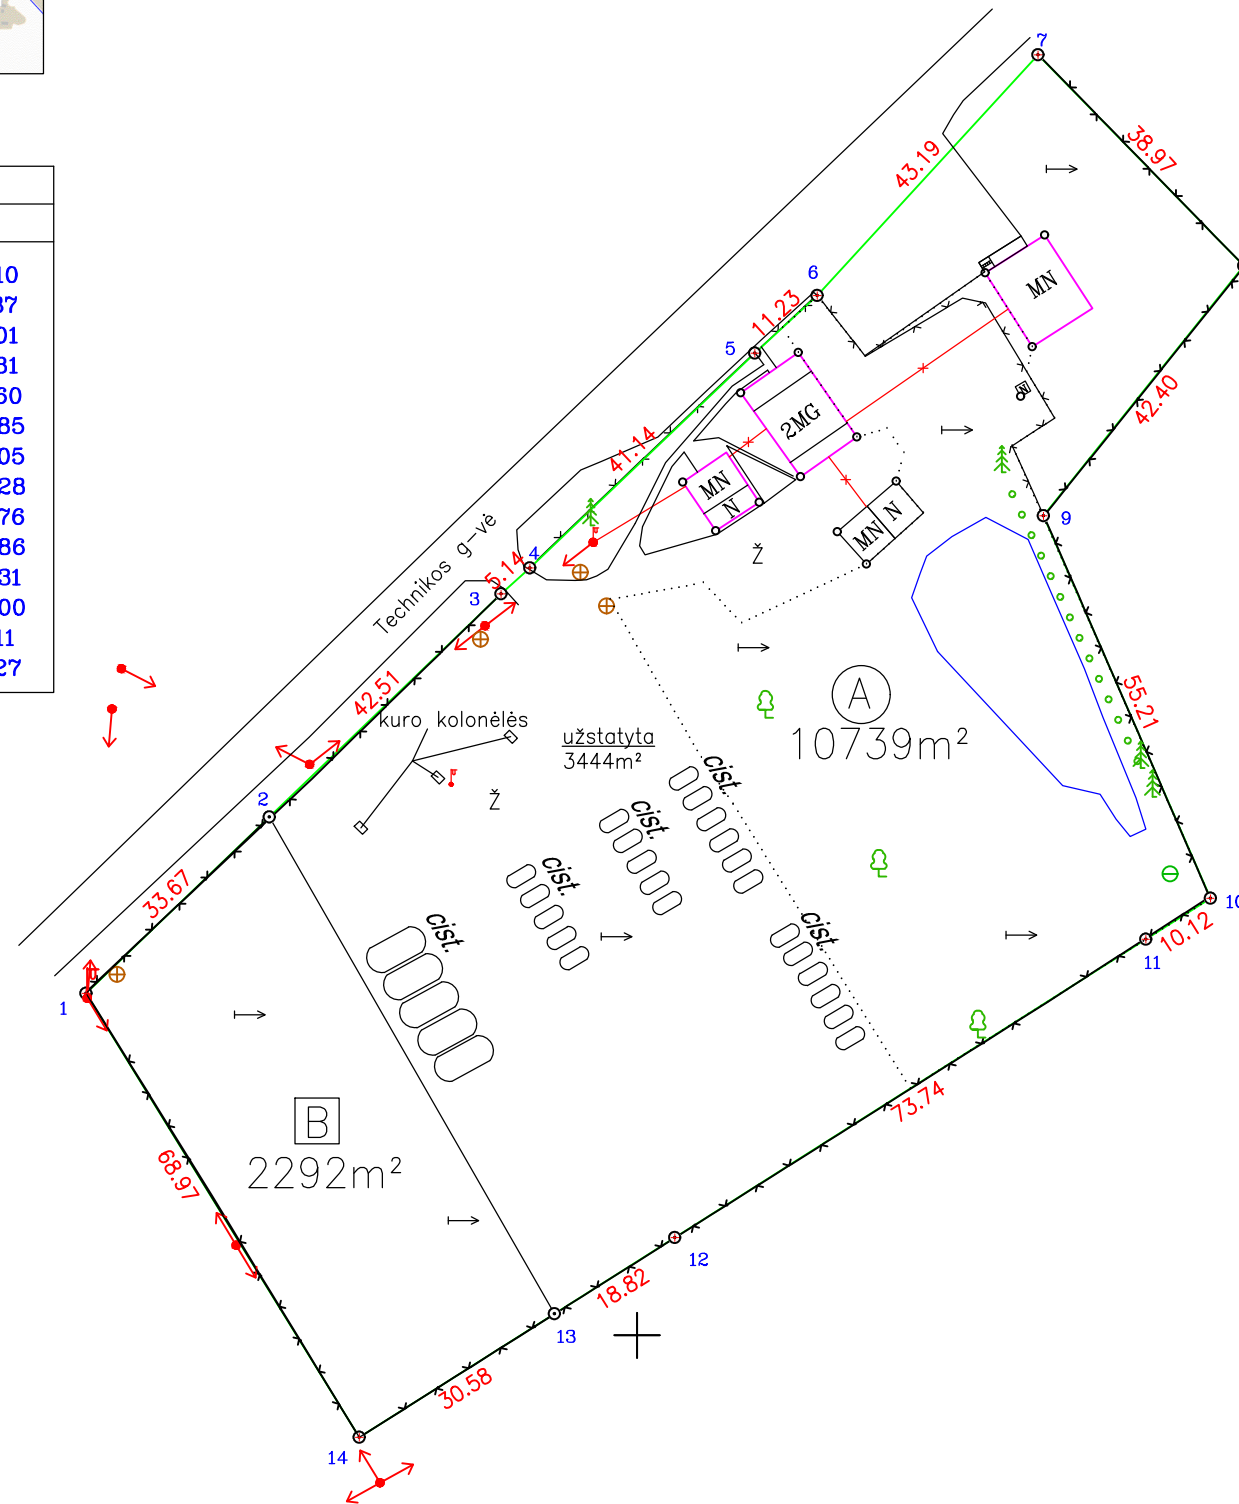

Kadastras:	vietovė	Kupiškis mst.	blokas	sklypas
Žemės sklypo kadastras Nr.		5 7 2 0	0 0 0 9	0 0 2 2

Gatvė, namo Nr.	Technikos g. 12
Seniūnija	Kupiškio
Miestas (rajonas)	Kupiškio
Apskritis	Panevėžio

Naudojamas plotas							
Privati				Valstybinė			
atskirai		bendrai		atskirai		bendrai	
ind.	m <sup>2</sup>	ind.	m <sup>2</sup>	ind.	m <sup>2</sup>	ind.	m <sup>2</sup>
				A	10739		
				B	2292		

Žemės savininkas (naudotojas):

A ..... (vardas, pavardė) ..... (parašas) (data)

B ..... (vardas, pavardė) ..... (parašas) (data)

	<b>MB "Gerdmatika"</b> Gedimino g. 36 -(2 aukštas), Kupiškis Įmonės kodas: 304173013
	Pareigos Vardas, pavardė <b>Vadovas S.Januška (kv.nr. 2M-M-2016)</b>