


Žemės sklypo išdėstymo schema

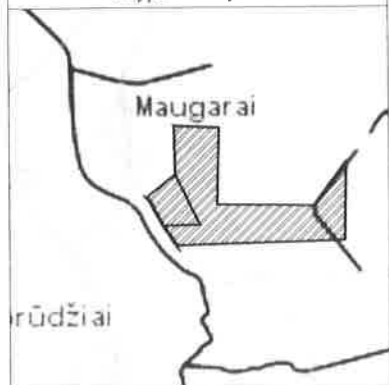


ŽEMĖS SKLYPO NAUDOJIMO BŪDŲ PLANAS M 1:2000

Sklypo plotas 76286 m²

Kadastro vietovės pavadinimas:	Antašava											
Žemės sklypo kadastro numeris:	kodas				blokas				sklypas			
	5	7	0	5	0	0	0	6	0	0	5	4

Savivaldybė	Kupiškio r.
Seniūnija	Kupiškio sen.
Gyvenamoji vietovė	Maugarų k.
Galvė, namo Nr.	

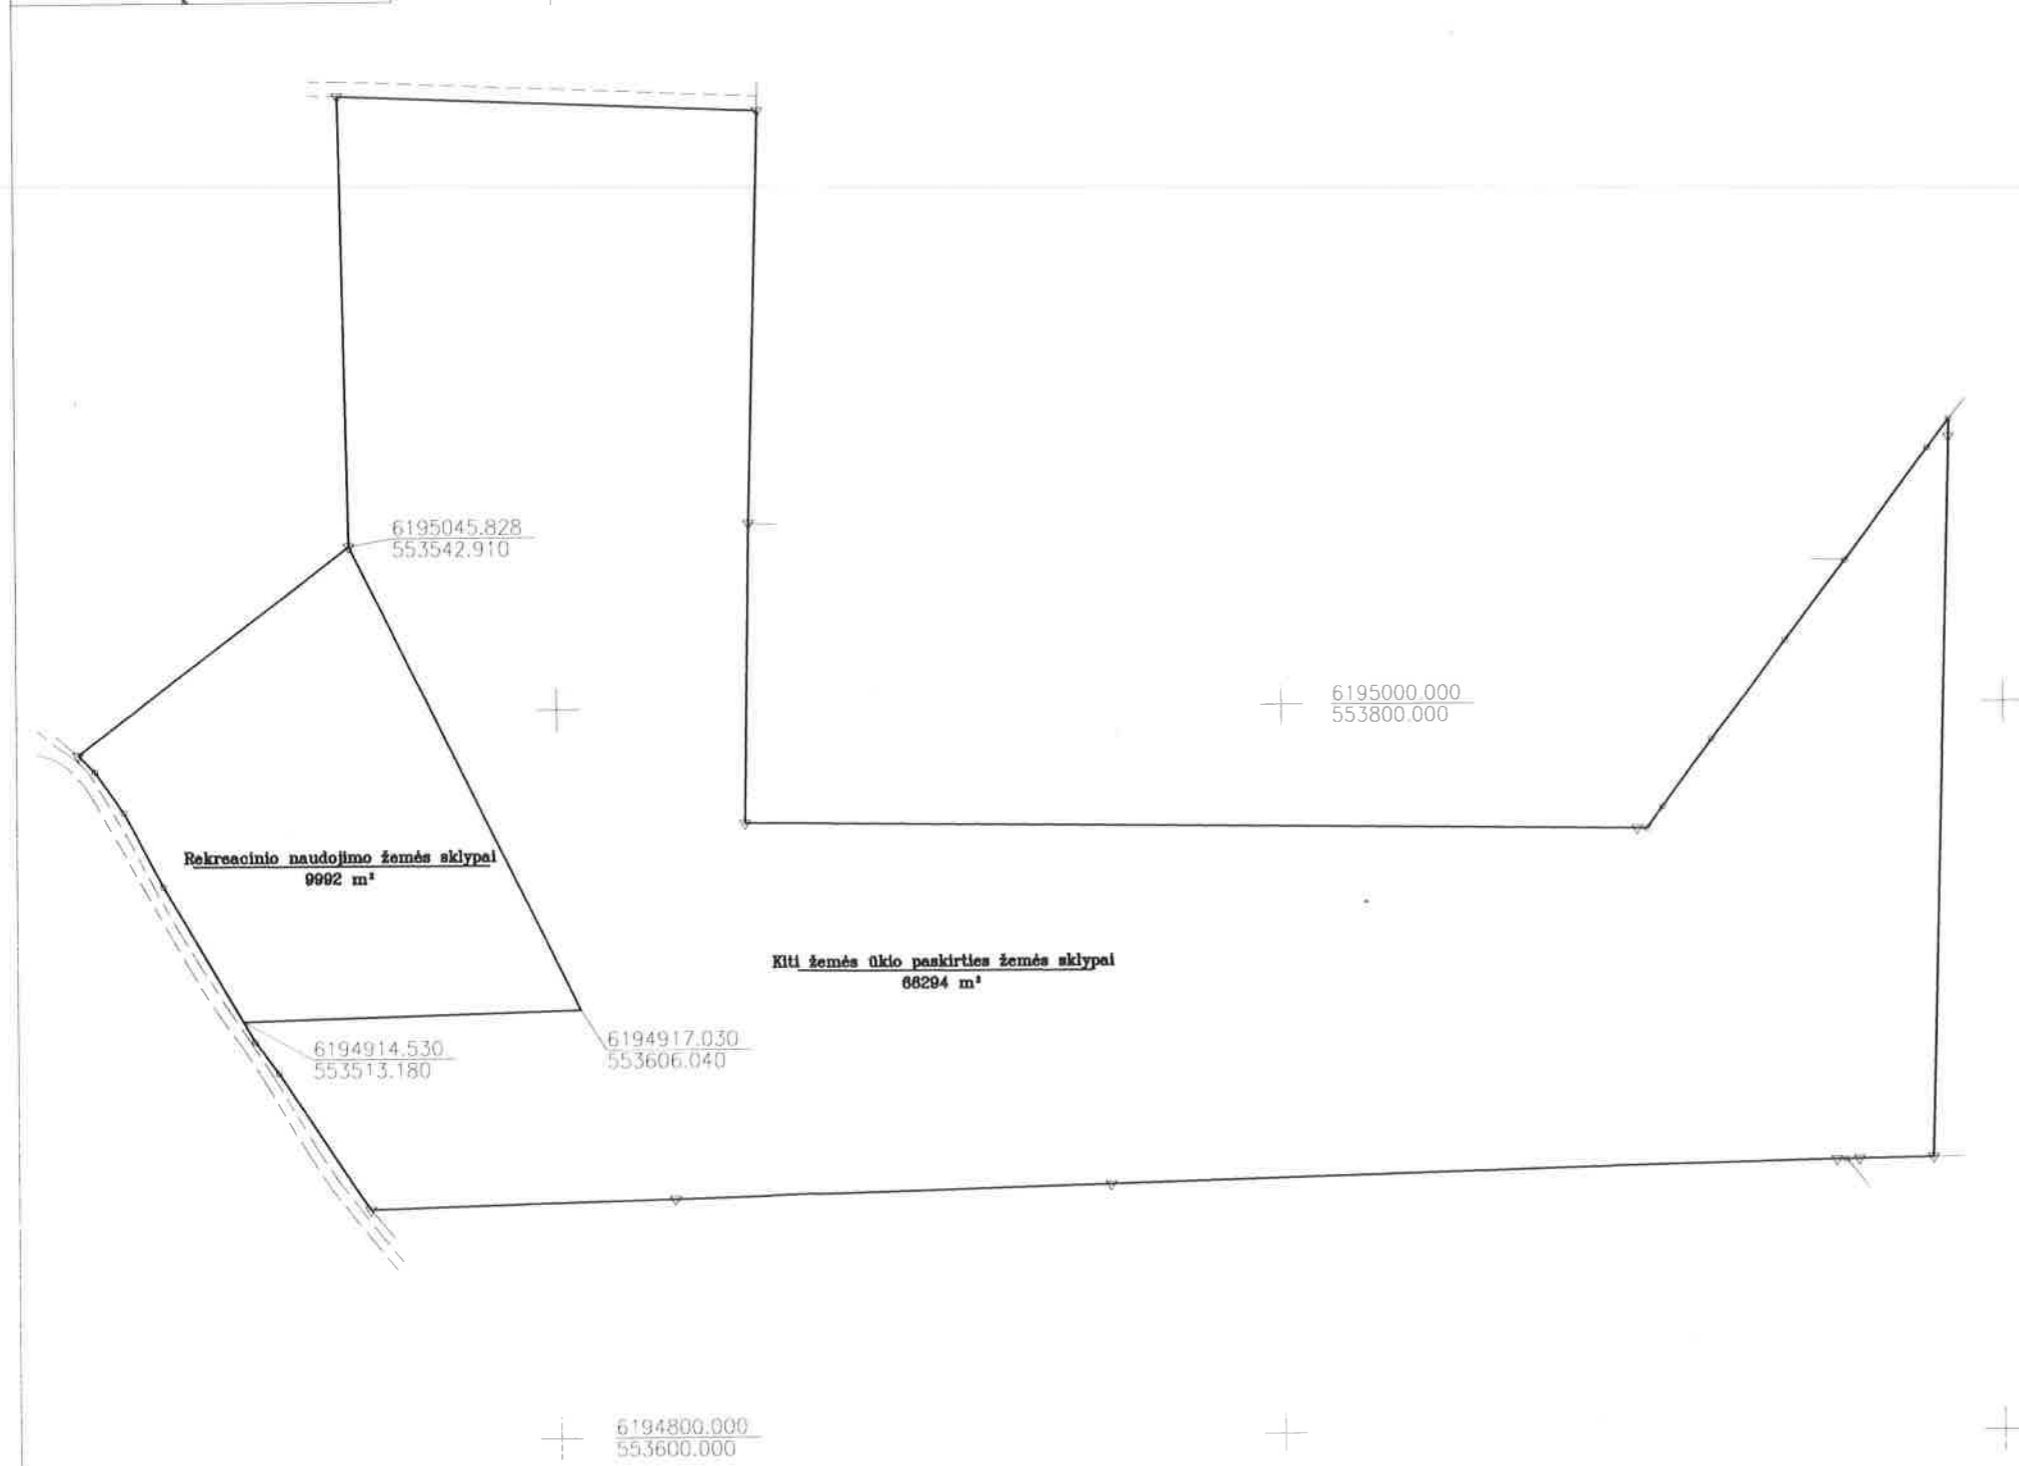

Povilas Paštukas 2021-08-25
 (žemės sklypo savininko (esamo arba būsimąjo) vardas, pavardė) (parašas) (data)

SUTARTINIAI ŽENKLAI:
 ▽ žemės sklypo pastovūs riboženkliai
 ○ žemės sklypo laikini riboženkliai

Eimanto Bražio individuali veikla

Individualios veiklos vykdymo pažyma Nr. 555756 Pušyno g. 24, Šepetos k.; Kupiškio r. sav.

Pareigos	Parašas	Vardas, pavardė	Data
Matininkas	<i>Eimantas Bražys</i>	Eimantas Bražys	2021-08-25
Matininko kvalifikacijos pažymėjimo Nr.: 2M-M-2119			