

Individualios veiklos vykdymo pažyma Nr.(42.60G)-100-216 informacinis tel.: 8 615 37438					ŽEMĖS SKLYPO A. PURĖNO G. 5 kad. Nr. 5720/0008:22 (BUVĖS KRASNAVOS G. 2B), KUPIŠKIO M., KUPIŠKIO R. SAV., DETALUSIS PLANAS	
A1110	PV	A. SURVILA		2018	PAGRINDINIS BRĖŽINYS M 1:500	LAIDA
A1110	ARCH.	A. SURVILA		2018		0
Organizatorius: Kupiškio rajono savivaldybės administracijos direktorius					LAPAS LAPŲ	
Iniciatorius (užsakovas): Julius Ruzgas					P/1802 - DP - PB 1 1	

SKLYPO RIBŲ POSŪKIO KAMPŲ KOORDINAČIŲ LENTELĖ KOORDINAČIŲ SISTEMOJE LKS'94



Nr. plane	kampus	X	Y
1	1	6189423.87	562263.74
2	2	6189427.91	562270.32
3	3	6189432.81	562275.37
4	4	6189442.05	562280.33
5	5	6189448.54	562286.24
6	6	6189473.71	562288.88
7	7	6189486.92	562295.62
8	8	6189496.25	562301.18
9	9	6189519.13	562314.79
10	10	6189515.48	562342.21
11	11	6189499.69	562414.44
12	12	6189496.93	562424.10
13	13	6189467.13	562418.83
14	14	6189451.92	562416.14
15	15	6189404.54	562407.76
16	16	6189392.15	562401.17
17	17	6189370.94	562389.89
18	18	6189380.45	562342.30
19	19	6189390.54	562291.89
20	20	6189405.83	562276.31



Vietovės schema (Kupiškio miesto plano ištrauka (Regia.lt))

Sklypas: 0,9385 ha, kad. Nr.5720/0008:19, adresu A.Purėno g. 1. Komercinės paskirties objektų teritorijos. Priklausomybė - UAB "BSP Retail Properties I"

Sklypas: 0,1757 ha, kad. Nr.5720/0008:20, adresu A.Purėno g. 3. Komercinės paskirties objektų teritorijos. Priklausomybė - M.A. privatus (asmeninė nuosavybė).

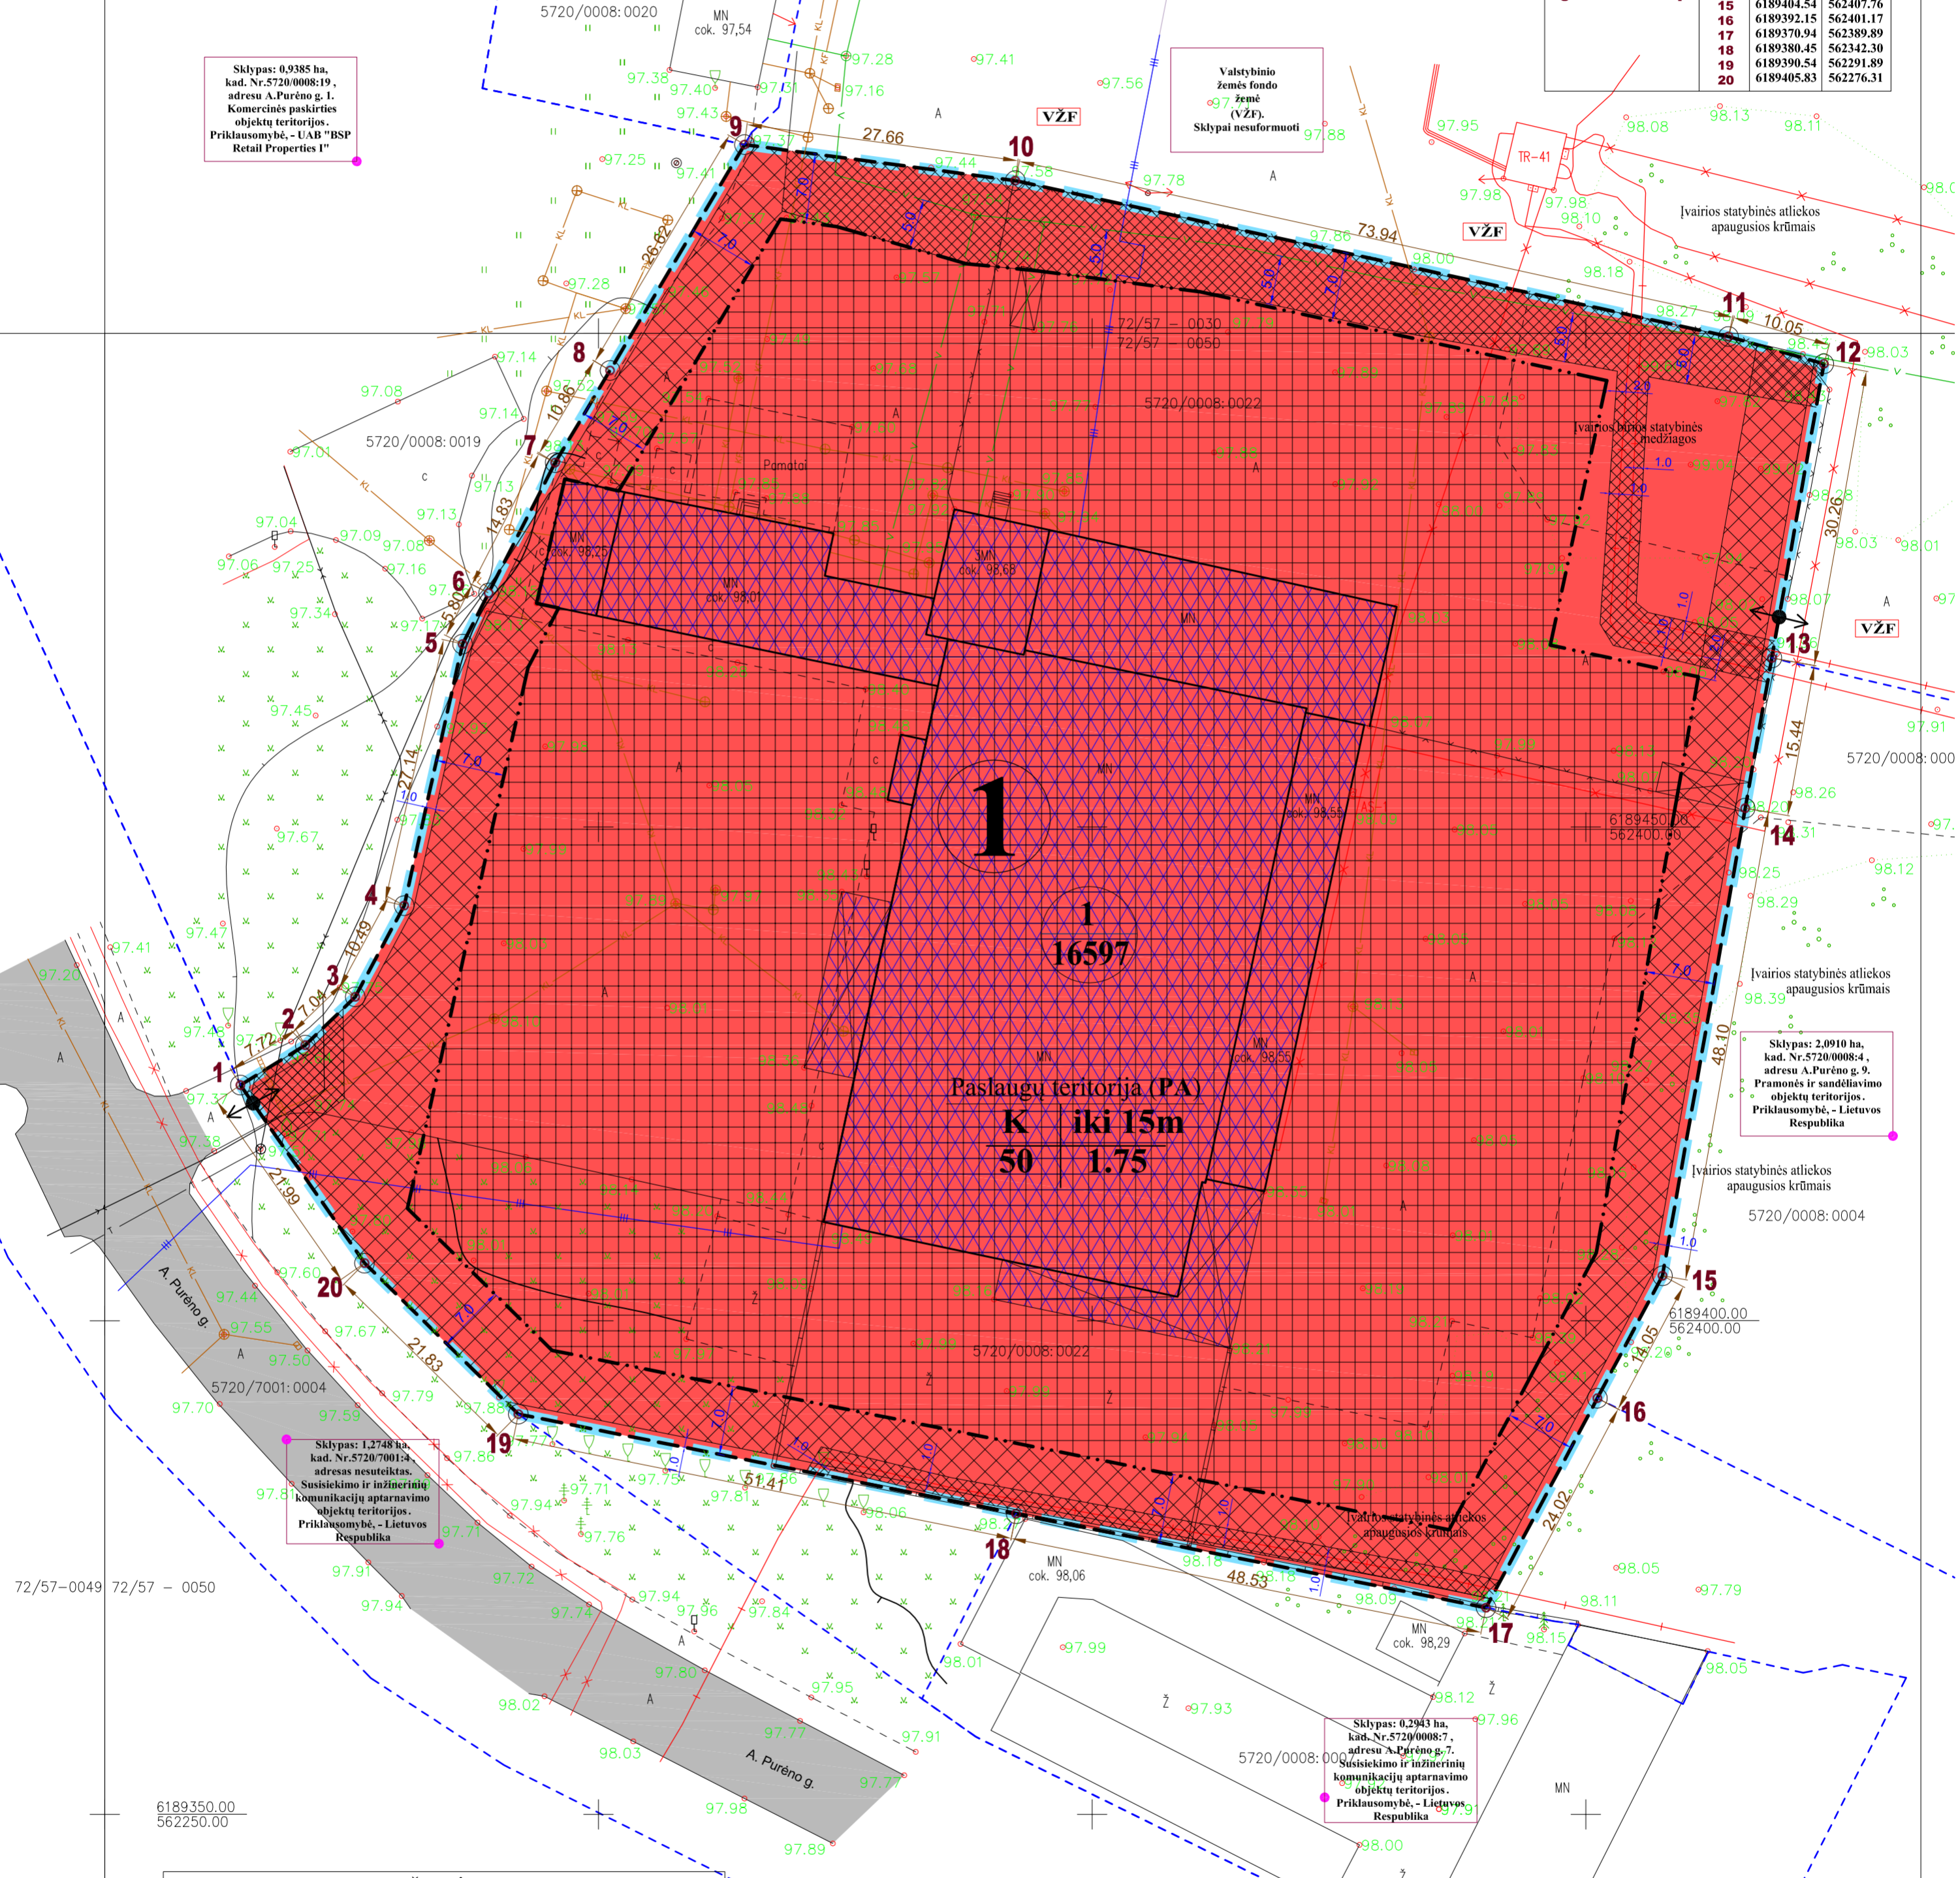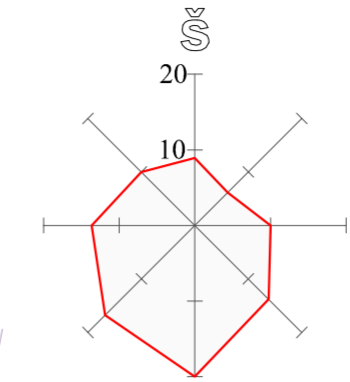

SUTARTINIAI ŽYMĖJIMAI

	DETALIOJO PLANO GALIOJIMO RIBOS
	PLANUOJAMO SKLYPO RIBOS
	PATEKIMAS Į (IŠ) SKLYPĄ (SKLYPO) SRATYBOS RIBA (planuojama)
	ESAMOS GREITIMŲ SKLYPŲ RIBOS
	SKLYPO (JO DALIES) NUMERIS
	STATYBOS ZONA (planuojama)
	KOMERCINĖS PASKIRTIES OBJEKTŲ TERITORIJOS
	INŽINERINIŲ TINKLŲ APSAUGOS ZONOS IR RIBOS
	INŽINERINIŲ TINKLŲ KORIDORIŲ ZONOS
	VALSTYBINIO ŽEMĖS FONDO ŽEMĖ
	ESAMA GATVĖ - A. PURĖNO G. (kategorija C2)
	ESAMOS PLANUOJAMO SKLYPO UŽSTATYMAS

1 - sklypo numeris
 m - sklypo plotas, m²

T - teritorijos naudojimo tipas;
 1 - galimi žemės naudojimo būdai;
 2 - leistinas pastatų aukštis (metrais);
 3 - leistinas žemės sklypo užstatymo tankis;
 4 - leistinas žemės sklypo užstatymo intensyvumas.

PASTABA:
Inžinerinių tinklų išklėmas ar rekonstravimas, priklausomųjų želdynų, automobilių parkavimo zonos sprendžiamos statinių techninio projekto rengimo metu.

TERITORIJOS NAUDOJIMO REGLAMENTŲ APRAŠOMŲJŲ LENTELĖ

Teritorijos Nr. (jos dalies) Nr.	Sklypo (jo dalies) Nr.	Sklypo (jo dalies) plotas m ²	Teritorijos naudojimo tipas	Žemės naudojimo paskirtis	Žemės naudojimo būdai	Privalomieji teritorijos naudojimo reglamentai										Papildomi teritorijos naudojimo reglamentai
						Nuo žemės paviršiaus pavidai	Altitudė m	Užstatymo tankis %	Užstatymo intensyvumas ar užstatymo tūro tankis	Užstatymo tipas	Galimi žemės sklypo dydžiai	Didžiausi m ²	Priklausomųjų želdynų ir želdynų teritorijų dalyvis %	Pastatų aukštis skaitinis	Statinių paskirtis	
Purėno g. 5 (Kupiškio m.)	1	16597	PA	KT	K	15,0	Projekt. iki 113.10	50	1,75	Ip - laisvo planavimo	-	-	≥ 20	1-4	Apribojimai sklypo Nr.1 teritorijoje: XLIX. - vandentiekio, lietaus ir fekalinės kanalizacijos tinklų apsaugos zonos, plotas 0,3415ha XLVIII. - šilumos ir karšto vandens tiekimo tinklų apsaugos zonos, plotas 0,1665ha VI. - elektros linijų apsaugos zonos, plotas 0,1209ha I. - ryšių linijų apsaugos zonos, plotas 0,0153ha	