
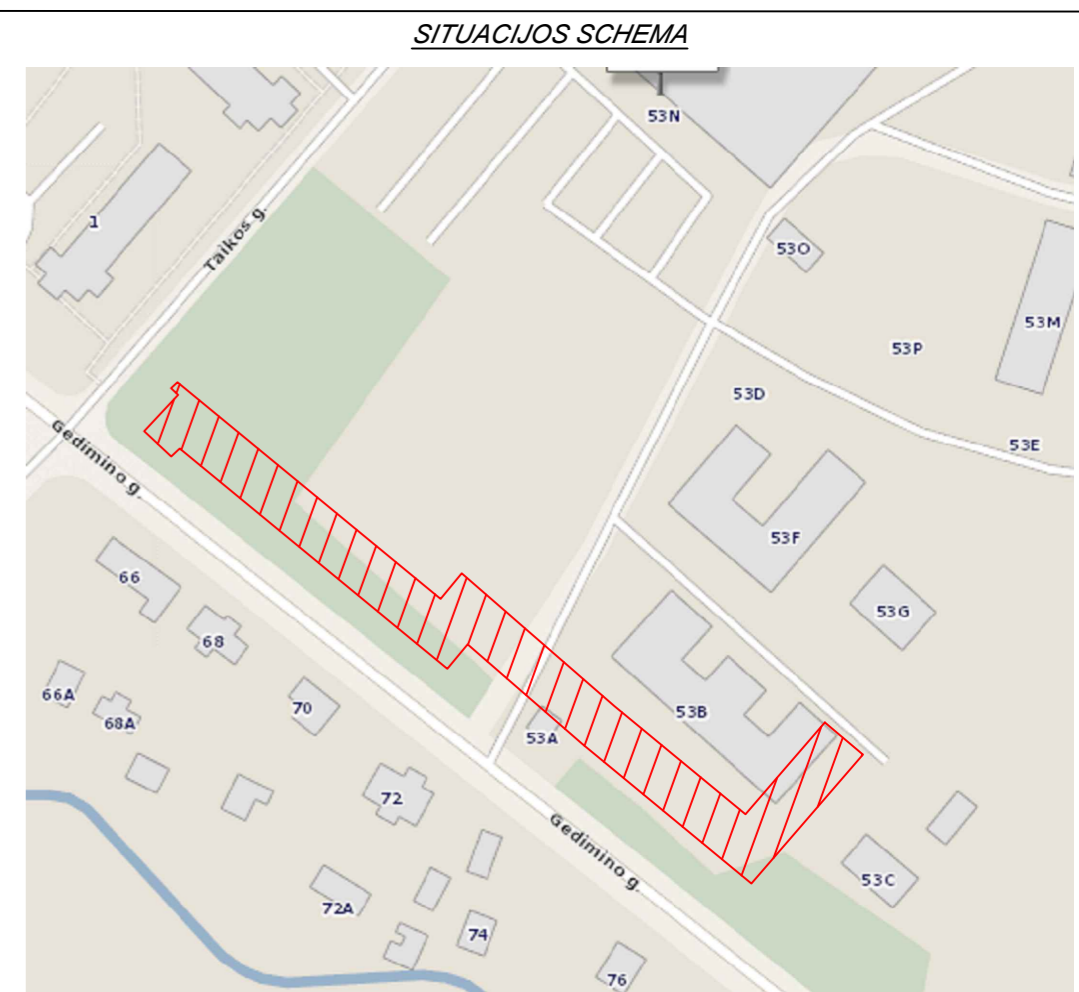


- SUTARTINIAI ŽYMĖJIMAI**
- Projektuojami bekanaliniai šilumos tiekimo tinklai
 - Projektuojamas šilumos tiekimo tinklų armatūros šuliny
 - Esami bekanaliniai šilumos tiekimo tinklai
 - Esami šilumos tiekimo tinklai nepereinamame kanale
 - Projektavimo riba
 - Projektuojama įmautė elektros arba ryšių kabeliams L=5,0m, D160
 - Šulinių ir kanalų drenazas
 - Žemės sklypų ribos
 - Projektuojamų šilumos tiekimo tinklų apsaugos zona
 - Kertami medžiai


- PASTABOS**
1. Projektuojami šilumos tinklai klojami nekanaliniu būdu, gamykloje izoliuotais plieniniais vamzdžiais.
 2. Šilumos tiekimo tinklų susikirtimo su kitomis inžinierinėmis komunikacijomis vietose po 2,0m į abi puses kasti rankiniu būdu.
 3. Išardytos dangos atstatomos pilnai, atsidomama veja.
 4. Šilumos tinklų statybos metu užtikrinti priėjimus ir privažiavimus prie pastatų.

0	2019-04	Statybos leidimui ir statybai
Laida	Išleidimo data	Laidos statusas. Keitimo priežastis (jei taikoma)
Kval. patv. dok.nr.		Respublikos g. 15, LT-35185 Panevėžys, tel. +370 69812819
18586	SPV	Donatas Matulionis
STATINIO PROJEKTO PAVADINIMAS		
Šilumos tinklų statybos į pastatus adresu Gedimino g. 46 bei Gedimino g. 53B, Kupiškėje darbai		
STATINIO NUMERIS IR PAVADINIMAS		
Šilumos tinklų į pastatus Gedimino g. 46 ir Gedimino g. 53B, Kupiškėje supaprastintas statybos projektas		
DOKUMENTO PAVADINIMAS		
Šilumos tinklai į pastatą Gedimino g. 46, Kupiškėje		
Genplanas su šilumos tiekimo tinklais. M1:500		
DOKUMENTO ŽYMUO		
Kalbos trump. LT	Statytojas/užsakovas	AB "PANEVĖŽIO ENERGIJA" generalinis direktorius Petras Dikša
		18.16-TP-ŠT_B-01/1
	LAPAS	LAPŲ
	1	1

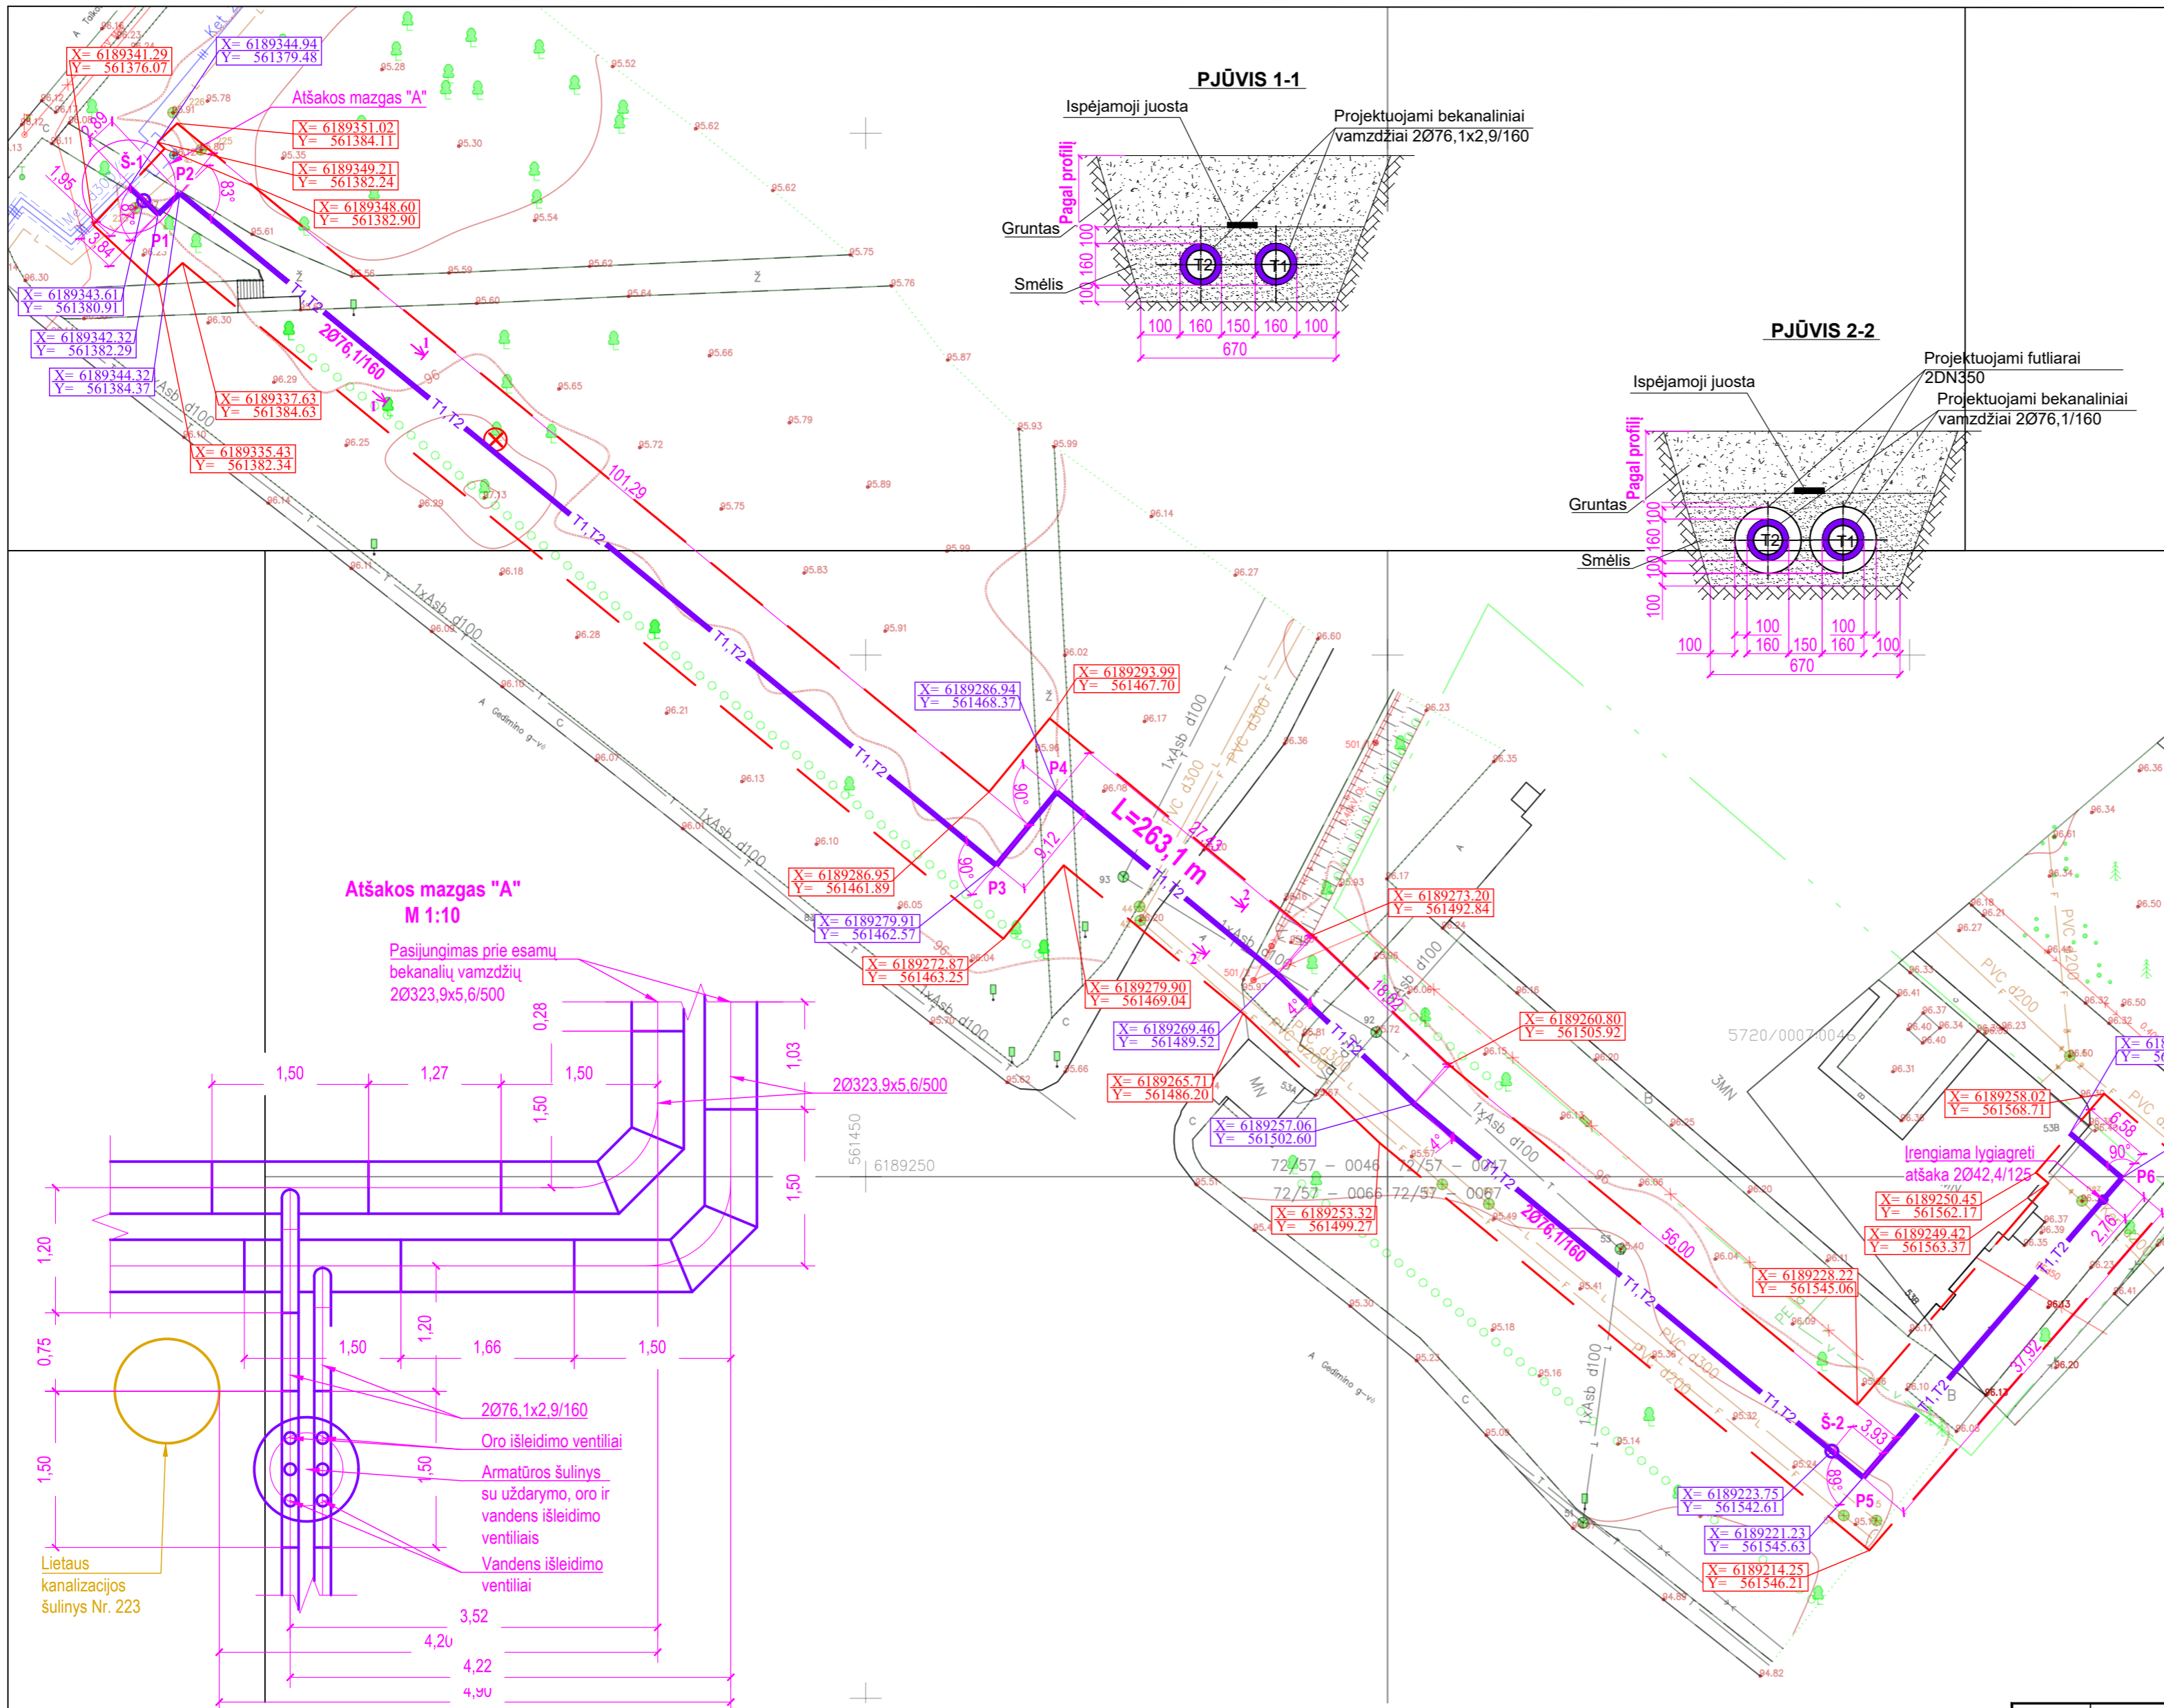

Atšakos mazgas "A"
M 1:10

Pasiungimas prie esamų
bekanalinių vamzdžių
20323,9x5,6/500

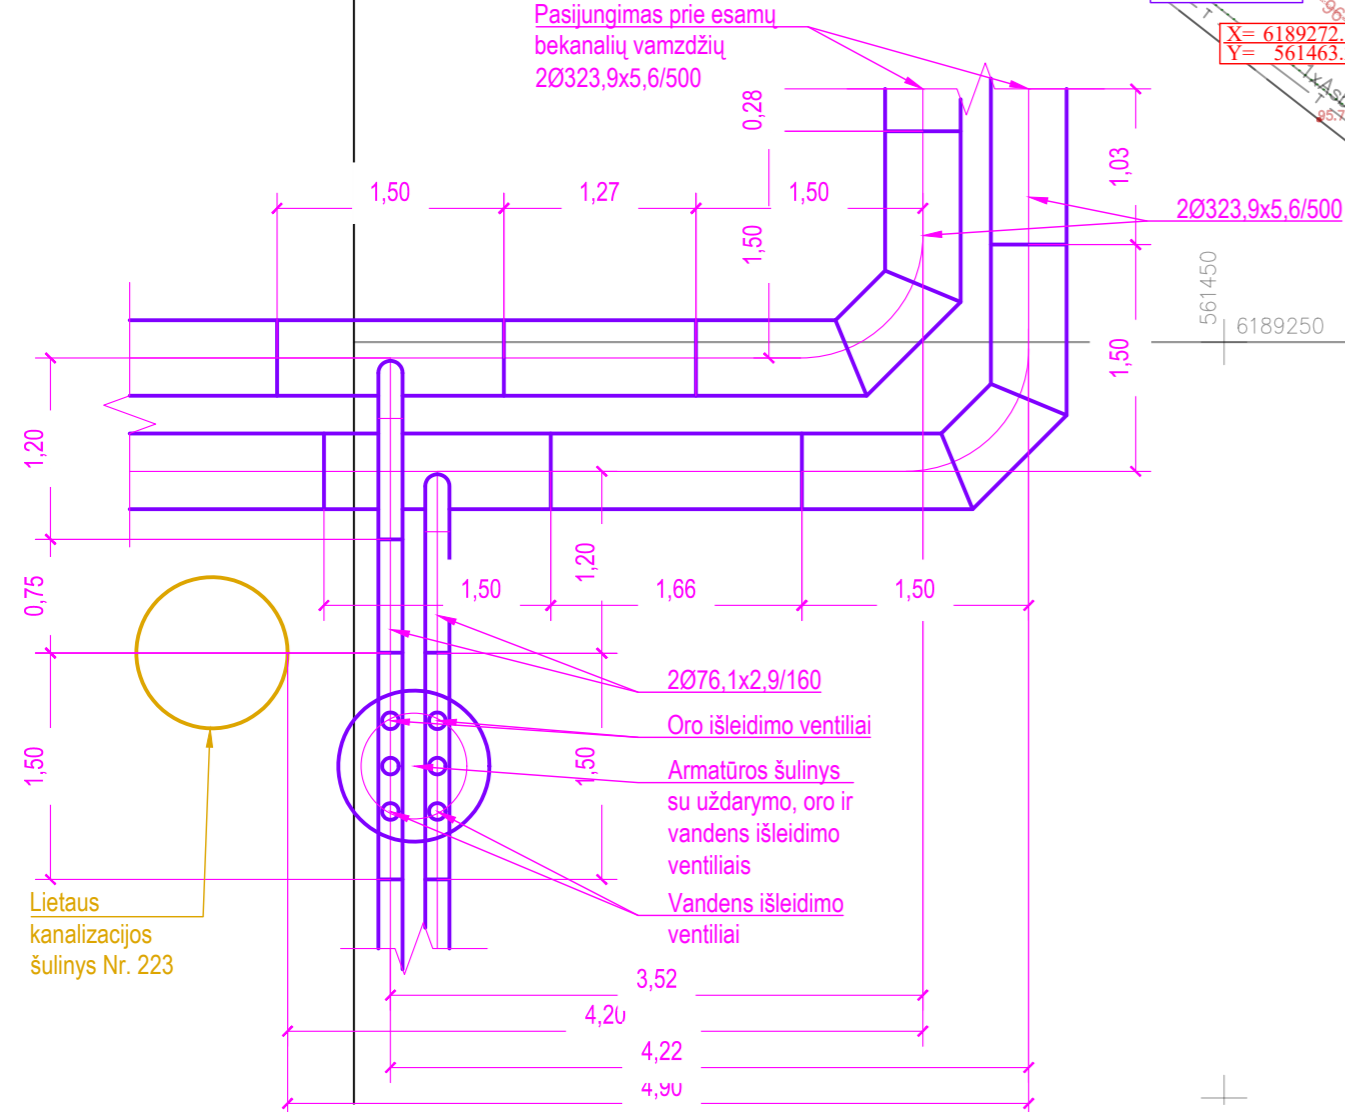

SUTARTINIAI ŽYMĖJIMAI

- Projektuojami bekanaliai šilumos tiekimo tinklai
- Projektuojamas šilumos tiekimo tinklų armatūros šulinys
- Esami bekanaliai šilumos tiekimo tinklai
- Esami šilumos tiekimo tinklai nepereinamame kanale
- Po rekonstrukcijos neekspluatuojami šilumos tiekimo tinklai
- Esamų neprainamų kanalų angų užtaisymas užbetonuojant
- Projektavimo riba
- Projektuojama įmautė elektros arba ryšių kabeliams L=5,0m, D160
- Šulinių ir kanalų drenažas
- Žemės sklypų ribos
- Projektuojamų šilumos tiekimo tinklų apsaugos zona
- Kertami medžiai
- Naikinama šilumos kamera

PASTABOS

1. Projektuojami šilumos tinklai klojami nekanaliniu būdu, gamykloje izoliuotais plieniniais vamzdžiais.
2. Šilumos tiekimo tinklų susikirtimo su kitomis inžinerinėmis komunikacijomis vietose po 2,0m į abi puses kasti rankiniu būdu.
3. Išardytos dangos atstatomos pilnai, atsodinama veja.
4. Šilumos tinklų statybos metu užtikrinti priėjimus ir privažiavimus prie pastatų.
5. Esami g/b kanalai, kurie po šilumos tiekimo tinklų rekonstravimo nebus eksploatuojami turi būti užsandarinami užbetonuojant, o esami vamzdžiai užaklinami.

MB "Gerdmatika"			
?mon?s kodas: 304173013			
Lauryno Stuokos-Gucevičiaus a.7-(2 aukštas), Kupiškis			
Pareigos	v., pavard?	Parašas	Data
inž. geodezininkas	S.Januška (1GKV-1027)		2019-03-25
			A.V.
Užsakovas	UAB "Plieninė sklendė"		
OBJEKTAS	Topografin? nuotrauka M1:500		
	Gedimino g., Kupiškis		
	Lap? skaičius	Lapo Nr.	Koordinaci? sistema - LKS 94
	2	1	Aukšt? sistema - LAS07

0	2019-04	Statybos leidimui ir statybai
Laida	Išleidimo data	Laidos statusas. Keitimo priežastis (jei taikoma)
Kval. patv. dok.nr.	Respublikos g. 15, LT-35185 Panevėžys, tel. +370 69812819	
18586	SPV	Donatas Matulionis
STATINIO PROJEKTO PAVADINIMAS		
Šilumos tinklų statybos į pastatus adresu Gedimino g. 46 bei Gedimino g. 53B, Kupiškėje darbai		
STATINIO NUMERIS IR PAVADINIMAS		
Šilumos tinklai į pastatus Gedimino g. 46 ir Gedimino g. 53B, Kupiškėje supaprastintas statybos projektas		
DOKUMENTO PAVADINIMAS		
Šilumos tinklai į pastatą Gedimino g. 53B, Kupiškėje		
Genplanas su šilumos tiekimo tinklais. M1:500		
DOKUMENTO ŽYMUO		
Kalbos trump. LT	Statytojas/uzsakovas	AB "PANEVĖŽIO ENERGIJA" generalinis direktorius Petras Dikša
18.16-TP-ŠT_B-01/2		LAPAS LAPŲ
		1 1