Žemės sklypo išdėstymo schema

ŽEMĖS SKLYPŲ FORMAVIMO IR PERTVARKYMO PROJEKTAS
SKLYPO SPRENDINIŲ BRĖŽINYS M1: 500
PLANUOJAMOS TERITORIJOS PLOTAS –1.1289 HA

Kadastro:	vietovė	Kupiškio m. k.v.								blokas	sklypas
	Žemės sklypo kadastro Nr.		5	7	2	0	0	0	7		

Gatvė, namo Nr.	Krantinės g. 30
Miestas (rajonas)	Kupiškis

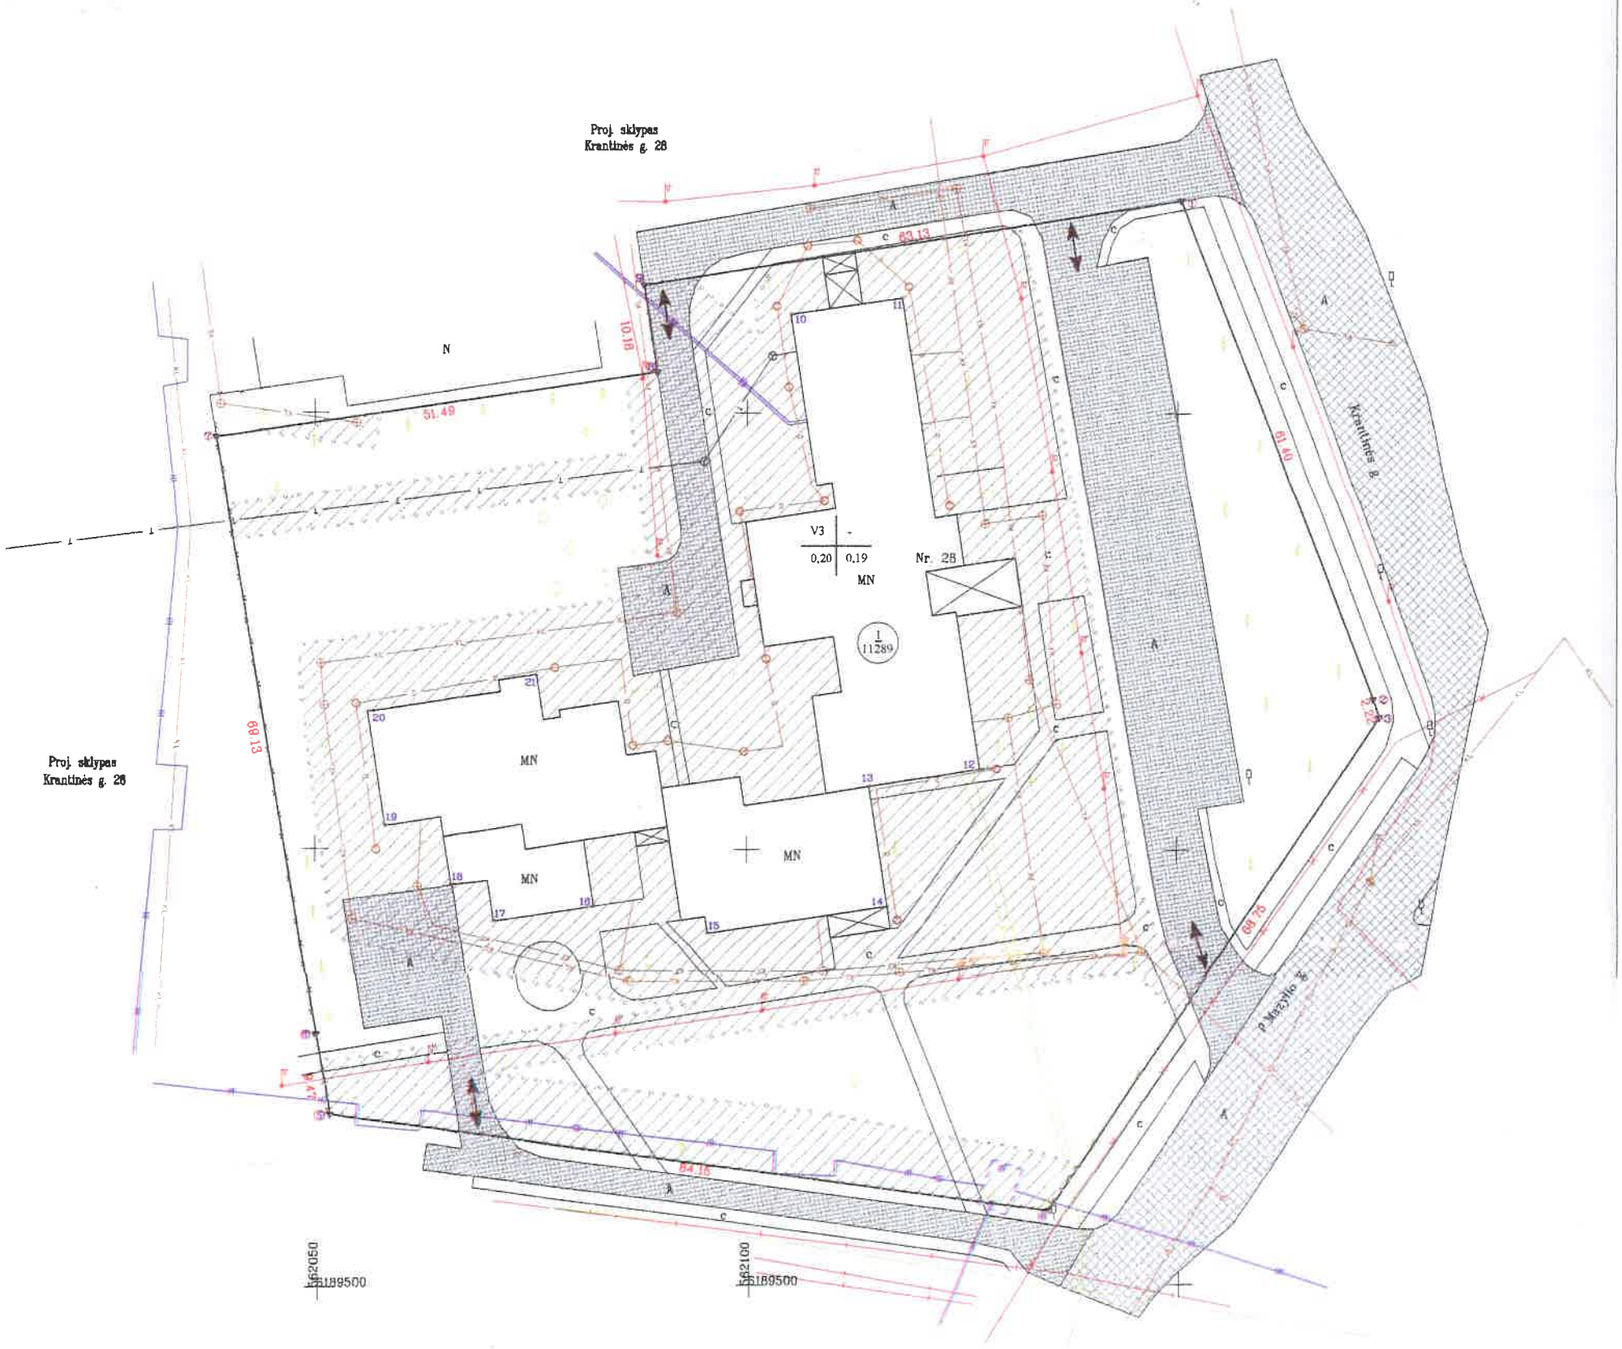

PLANO PRILYGINAMO DETALIAJAM PLANUI TERITORIJOS TVARKYMO REŽIMO PAGRINDINIŲ SPRENDINIŲ APRAŠAMOJI LENTELĖ

Sklypo Nr. plane	Sklypo kampų pažymėjimas plane	Sklypo kampų koordinatės LKS-94 koordinačių sistemoje X (m)	Y (m)	Sklypo plotas (kv. m)	Privalomieji reikalavimai: Žemės sklypo naudojimo būdas ir pobūdis	Statinių aukštų skaičius	Užstatymo tankis (esamas)	Užstatymo intensyvumas (esamas)	Statinio aukščio altitudė (m)	Kiti: Statinio aukštis nuo paviršiaus (m) (esamas)	Statinio aukštis ki karnizo (esamas)	Papildomų veiklos apribojimų, servitutų trumpas aprašymas
1	1 2 3 4 5 6 7 8 9	6189524.43 6189497.23 6189495.18 6189488.38 6189478.63 6189478.98 6189497.17 6189504.66 6189514.71	562181.40 562172.87 562173.59 562184.88 562191.46 562189.95 562188.61 562178.56 562168.01	11289	BŪDAS: VISUOMENINĖS PASKIRTIES TERITORIJOS (V3)	3	0.20	0.19	108.37	11.20	10.80	1 - Ryšių linijų apsaugos zonos - 0.0296ha V1 - Elektros linijų apsaugos zona - 0.0798 ha XX - Požeminių vandens telkinių (vandenvietės) sanitarinės apsaugos zonos (III) - 1.1289ha XXVII - Saugotini želdiniai (medžiai ir krūmai), augantys ne mažiau kaip paskirtis žemėje - 1.1289ha XLVIII - Šilumos ir karšto vandens tiekimo tinklų apsaugos zonos - 0.0841ha XLIX - Vandentiekio, kietasis ir fekalinės kanalizacijos tinklų ir įrenginių apsaugos zonos - 0.3079 ha

PLANUOJAMA TERITORIJA
KUPIŠKIO MIESTE, KRANTINĖS G. 30
SPRENDINIAI
1. FORMUOJAMAS ŽEMĖS SKLYPAS NR. 1 (TARP TAŠKŲ 1-9-1) KUPIŠKIO R. SAV., KUPIŠKIO M., KRANTINĖS G. 30 SUFORMUOTO ŽEMĖS SKLYPO PLOTAS - 1.1289 HA 2. SUFORMUOTAM ŽEMĖS SKLYPUI NR. 1 NUSTATOMA: - PAGRINDINĖ TIKSLINĖ ŽEMĖS NAUDOJIMO PASKIRTIS - KITOS PASKIRTIES ŽEMĖ, - NAUDOJIMO BŪDAS - VISUOMENINĖS PASKIRTIES TERITORIJA

Gretimybė	Kadastro Nr.	Pastatas
1–3	5720/7001:3	Krantinės g.
3–4		P. Mažylio g.
4–5		VZF
5–1	Proj. sklypas	Krantinės g. 28

SKLYPO KOORDINAČIŲ LENTELĖ Koordinačių sistema valstybinė LKS-1994		
TAŠKO NR.	X	Y
1	6189524.43	562181.40
2	6189497.23	562172.87
3	6189495.18	562173.59
4	6189488.38	562184.88
5	6189478.63	562191.46
6	6189478.98	562189.95
7	6189497.17	562188.61
8	6189504.66	562178.56
9	6189514.71	562168.01
10	6189521.38	562165.04
11	6189510.60	562157.07
12	6189506.25	562157.69
13	6189507.23	562164.23
14	6189495.65	562165.30
15	6189492.37	562165.49
16	6189488.48	562165.23
17	6189485.72	562165.03
18	6189485.76	562165.03
19	6189485.65	562165.03
20	6189485.67	562165.03
21	6189485.67	562165.03

Suderinta
Kupiškio rajono savivaldybės
Teritorijų planavimo ir urbanistikos skyriaus
vedėja
Ilida Sinavičienė
2014-12-29

Suderinta
Kupiškio rajono savivaldybės
Teritorijų planavimo ir urbanistikos skyriaus
vedėjas
Mažvydas Šalkauskas
2014-12-29

SUDERINTA
Nacionalinės žemės tarnybos prie ŽŪM
Kupiškio skyriaus
vedėja
2015-01-09
Aušra Urnikienė

Žemės savininkas (naudotojas): Kupiškio rajono savivaldybės meras
Kupiškio rajono savivaldybės meras Jonas Jurčis
(vardas, pavardė) (parašas) (data)

SUTARTINIAI ŽENKLAI:

- PROJEKTUOJAMA ŽEMĖS SKLYPO RIBA
- ESAMŲ ŽEMĖS SKLYPŲ RIBOS
- ĮVAŽIAVIMAS - IŠVAŽIAVIMAS, EISMO KRYPTIS
- 1 2 / 3 4 — 1. ESAMAS ŽEMĖS NAUDOJIMO BŪDAS; 2. LEISTINAS STATINIŲ AUKŠTIS (M); 3. LEISTINAS SKLYPO UŽSTATYMO TANKIS; 4. LEISTINAS SKLYPO UŽSTATYMO INTENSYVUMAS
- INŽINERINĖS INFRASTRUKTŪROS KORIDORIŲ RIBOS
- KITOS PASKIRTIES TERITORIJA VISUOMENINĖS PASKIRTIES TERITORIJA
- SPECIALIŲJŲ ŽEMĖS NAUDOJIMO SĄLYGŲ TERITORIJA

m	1
n	11289
1	V3

m - SKLYPO NUMERIS
n - SKLYPO PLOTAS
1 - TERITORIJOS NAUDOJIMO BŪDAS
V3 - VISUOMENINĖS PASKIRTIES TERITORIJA

Pastaba: inžineriniai tinklai užnešti nuo 56-D-12 planšeto

UAB "ADOLJANA"
PANEVĖŽIO FILIALAS
Įm. k. 300526099, PVM LT 481117314
Laisvės a. 11, Panevėžys, Tel./faks. 8(45)461136

Objektas	Kupiškis, Krantinės g. 30 SKLYPO SPRENDINIŲ BRĖŽINYS			
pareigos	parašas	v., pavardė	data	
Projektų vadovas		Petras Maskoliovas		A.V.
		Kvalifikacijos nr. FP-227		
Inžinierius		Rūta Raginskaitė		
KOORDINAČIŲ SISTEMA	AUKŠČIŲ SISTEMA	Lapų skaičius		
LKS-94	BALTIJOS	1	1	