1 : 1000

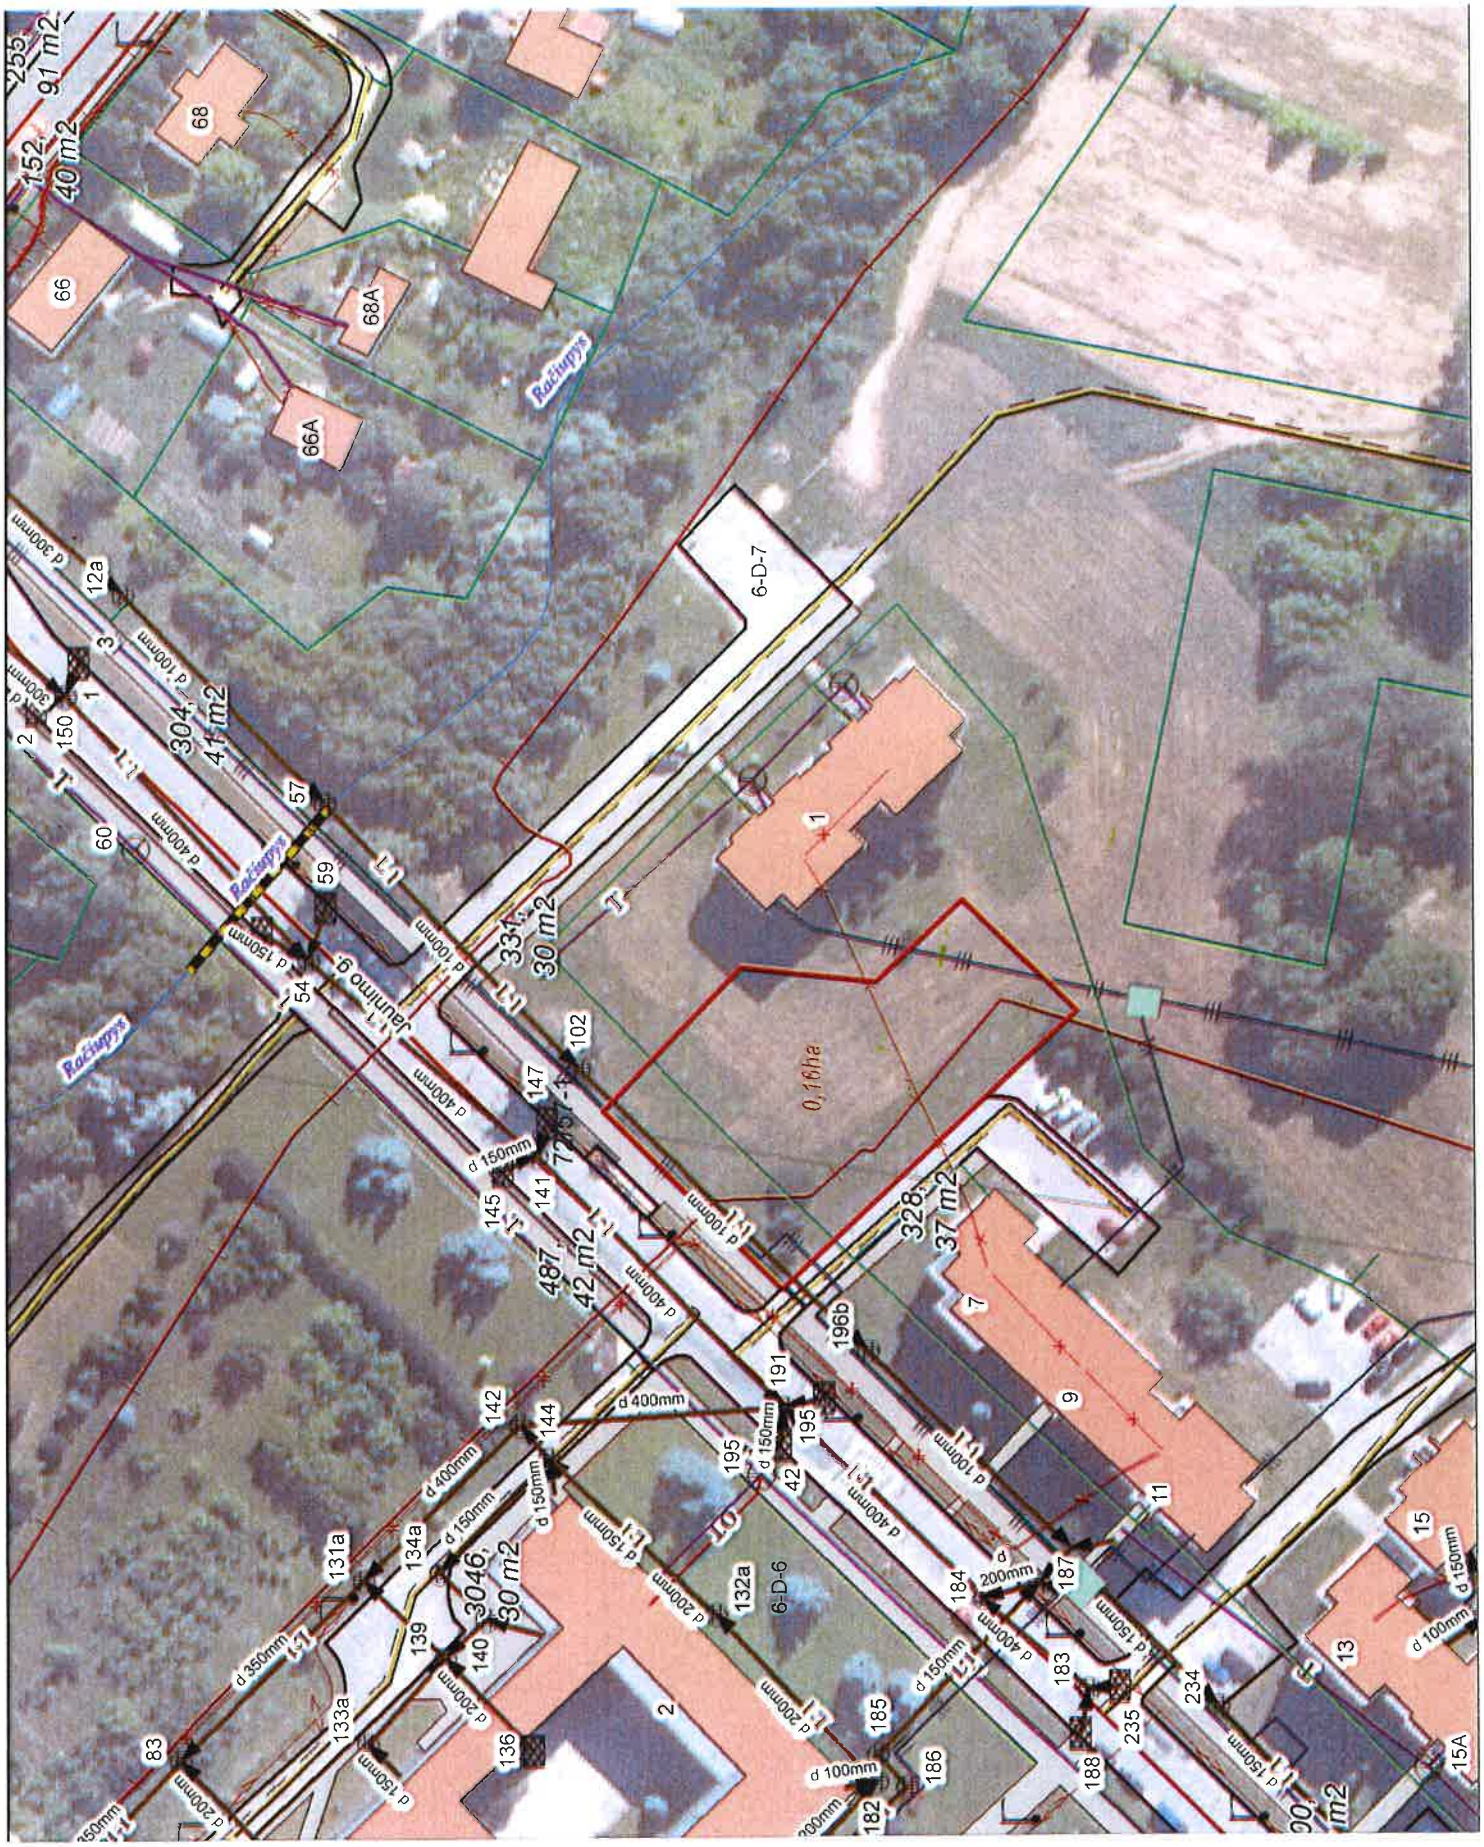

PLANAVIMO SCHEMA
Jaunimo g., Kupiškis

Urbanistikos ir ekologijos skyriaus
savivaldybės vyriausioji architektė
Euchrida Šipavičienė
2015-12-17